


# MẶT BẰNG KHU VỰC SẢN XUẤT TRANG THIẾT BỊ Y TẾ

ĐƯỜNG


ĐƯỜNG

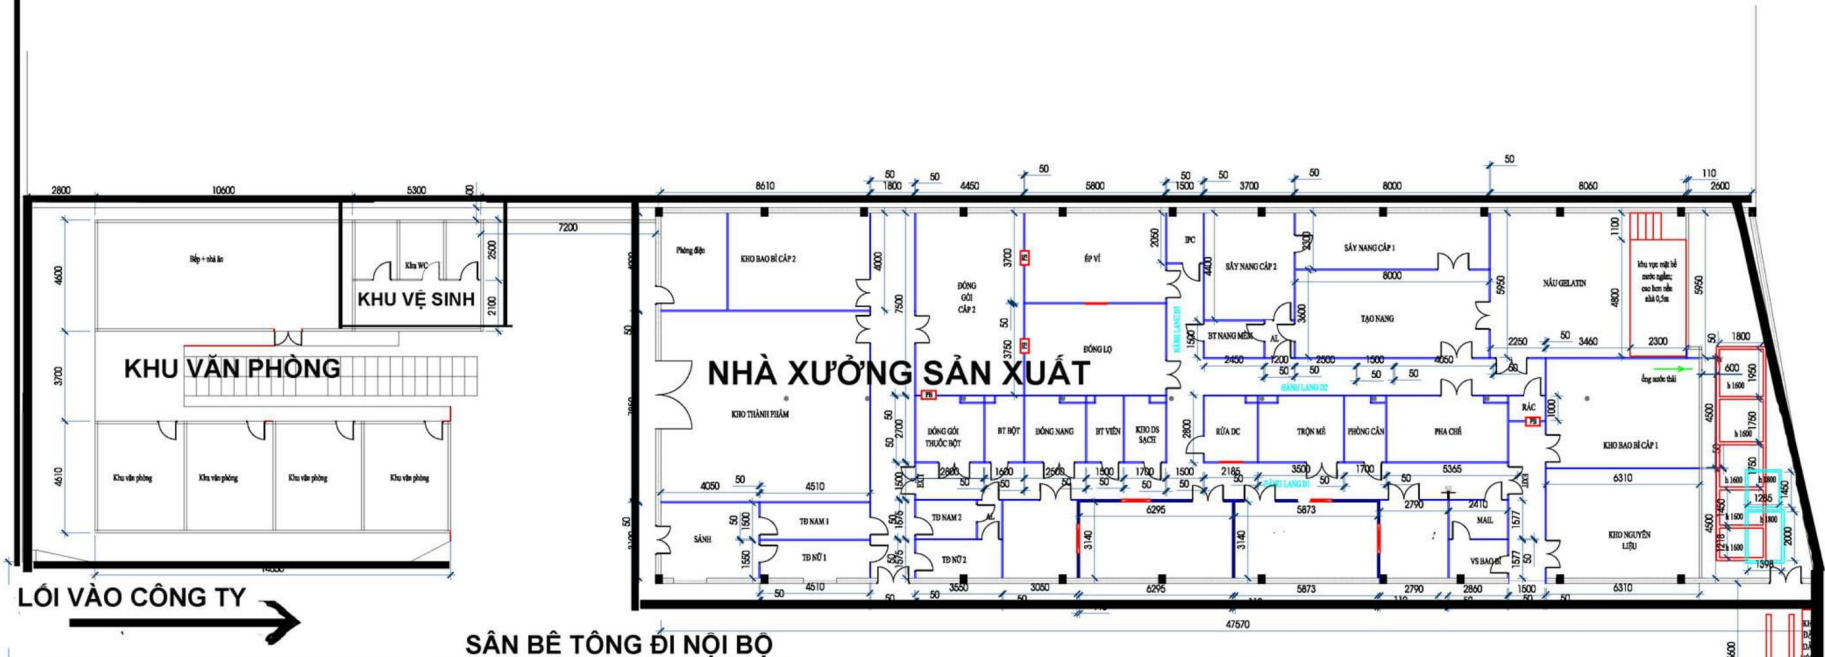

LỐI VÀO CÔNG TY →

SÀN BÊ TÔNG ĐI NỘI BỘ

SÀN BÊ TÔNG

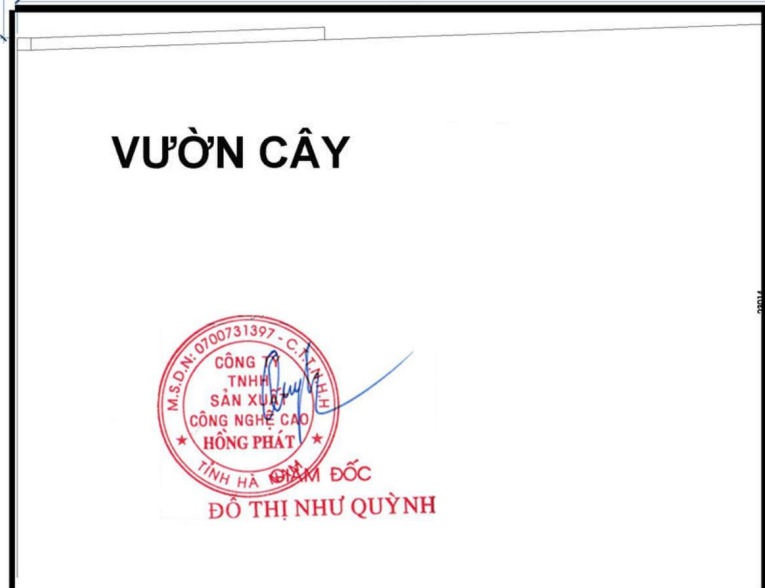

PHÍA SAU CÔNG TY

MẶT BẰNG TỔNG THỂ NHÀ MÁY