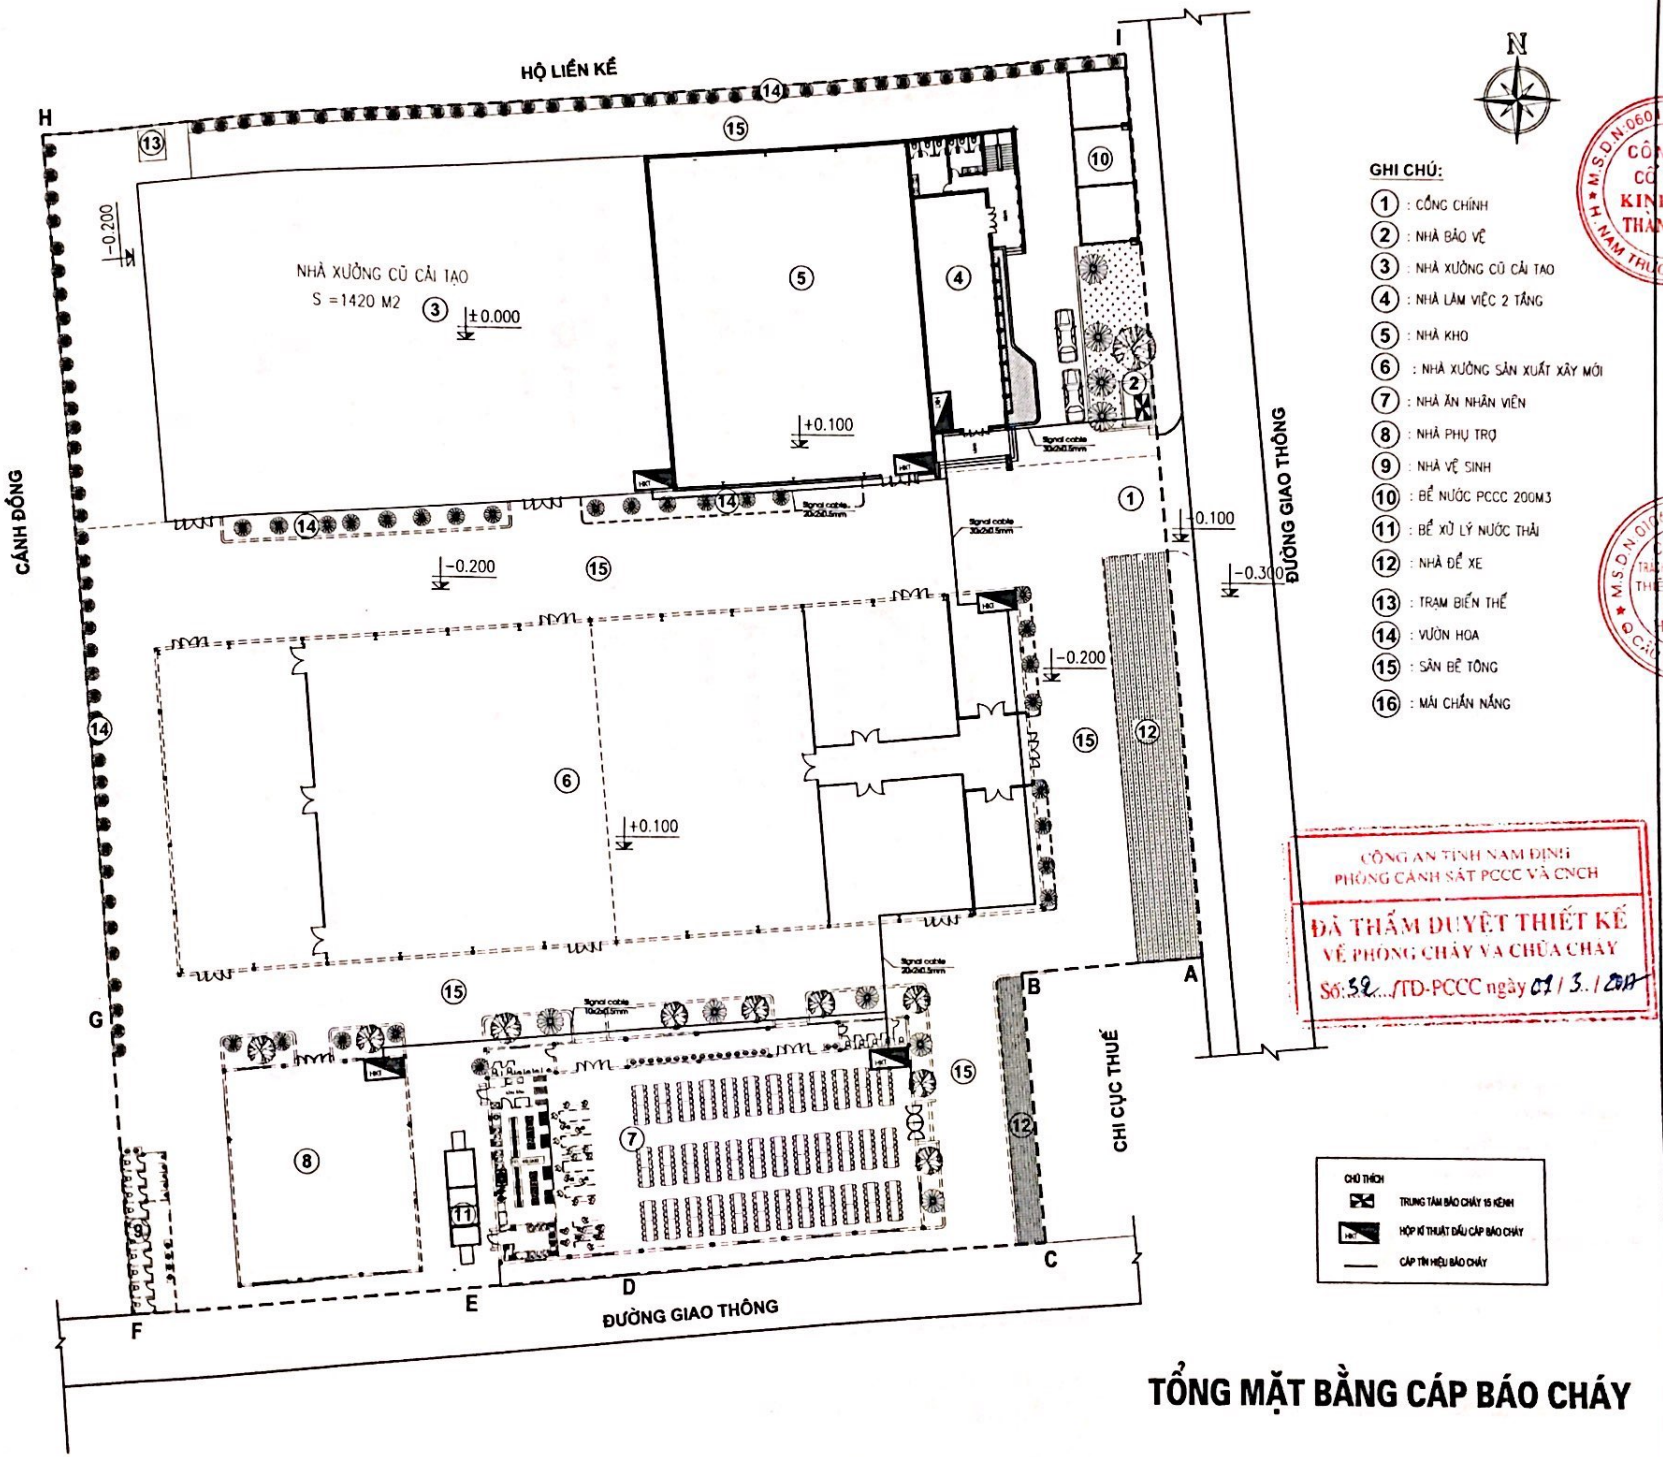

GHI CHÚ:

1. : CỔNG CHÍNH
2. : NHÀ BẢO VỆ
3. : NHÀ XƯỞNG CŨ CẢI TẠO
4. : NHÀ LÀM VIỆC 2 TẦNG
5. : NHÀ KHO
6. : NHÀ XƯỞNG SẢN XUẤT XÂY MỚI
7. : NHÀ ĂN NHÂN VIÊN
8. : NHÀ PHỤ TRỢ
9. : NHÀ VỆ SINH
10. : BỂ NƯỚC PCCC 200M3
11. : BỂ XỬ LÝ NƯỚC THẢI
12. : NHÀ ĐỂ XE
13. : TRẠM BIẾN THẾ
14. : VƯỜN HOA
15. : SÂN BÊ TÔNG
16. : MÁI CHẮN NẮNG

CÔNG AN TỈNH NAM ĐỊNH
PHÒNG CẢNH SÁT PCCC VÀ CNCH
ĐÃ THẨM DUYỆT THIẾT KẾ
VỀ PHÒNG CHÁY VÀ CHỮA CHÁY
Số: 32.../TD-PCCC ngày 01/3/2017

CHÚ THÍCH
- TRUNG TÂM BÁO CHÁY 15 KÊNH
- HỘP KĨ THUẬT ĐẤU CÁP BÁO CHÁY
- CÁP TÍN HIỆU BÁO CHÁY

TỔNG MẶT BẰNG CÁP BÁO CHÁY

SỬA ĐỔI		
LẦN	NGÀY	XÁC NHẬN
1		
2		
3		

CHỦ ĐẦU TƯ (owner)
CÔNG TY CỔ PHẦN KINH BẮC - THÀNH NAM
Đ/C: xã Bình Minh, huyện Nam Trực, tỉnh Nam Định

CÔNG TRÌNH (Project)
CẢI TẠO MỞ RỘNG NHÀ MÁY MAY KINH BẮC - THÀNH NAM

ĐỊA ĐIỂM (location)
Đ/C: xã Bình Minh, huyện Nam Trực, tỉnh Nam Định

ĐƠN VỊ THIẾT KẾ (Designer)
CÔNG TY TNHH THIẾT BỊ CƠ ĐIỆN PCCC HẢI NAM
Địa chỉ: Số 32/28, Ngõ 156, đường Nguyễn Khang, Phường Yên Hòa, quận Cầu Giấy, Tp. Hà Nội
Web: pcchainam.com ; ĐT 043.200.4994 - 0902183196

GIÁM ĐỐC: VŨ ĐÌNH LƯƠNG
CHỦ TRÌ THIẾT KẾ: NGUYỄN ANH TUẤN
THIẾT KẾ: NGUYỄN QUANG VINH
KIỂM: HOÀNG MẠNH THUẦN

HẠNG MỤC: PHÒNG CHÁY CHỮA CHÁY

TÊN BẢN VẼ: TỔNG MẶT BẰNG CÁP BÁO CHÁY

GIAI ĐOẠN	T.K.B.V.T.C
NGÀY HOÀN THÀNH	02/2017
TỶ LỆ	KÝ HIỆU
—	PCCC - 01

Scanned with CamScanner