


CHỦ ĐẦU TƯ		
CÔNG TY CP CÔNG NGHỆ MỚI THIÊN PHÚC <small>LÔ A3, 05 KCN NHƠN HÒI (KHU A) KKT NHƠN HÒI</small>		
TÊN CÔNG TRÌNH		
HẠNG MỤC: XƯỞNG SẢN XUẤT		
TÊN BẢN VẼ		
MẶT BẰNG KHO		
ĐƠN VỊ THIẾT KẾ		
GIÁM ĐỐC		
CHỦ TRÌ THIẾT KẾ		
THIẾT KẾ, THỂ HIỆN		
TỶ LỆ	1/200	
NGÀY HOÀN THÀNH	2017	

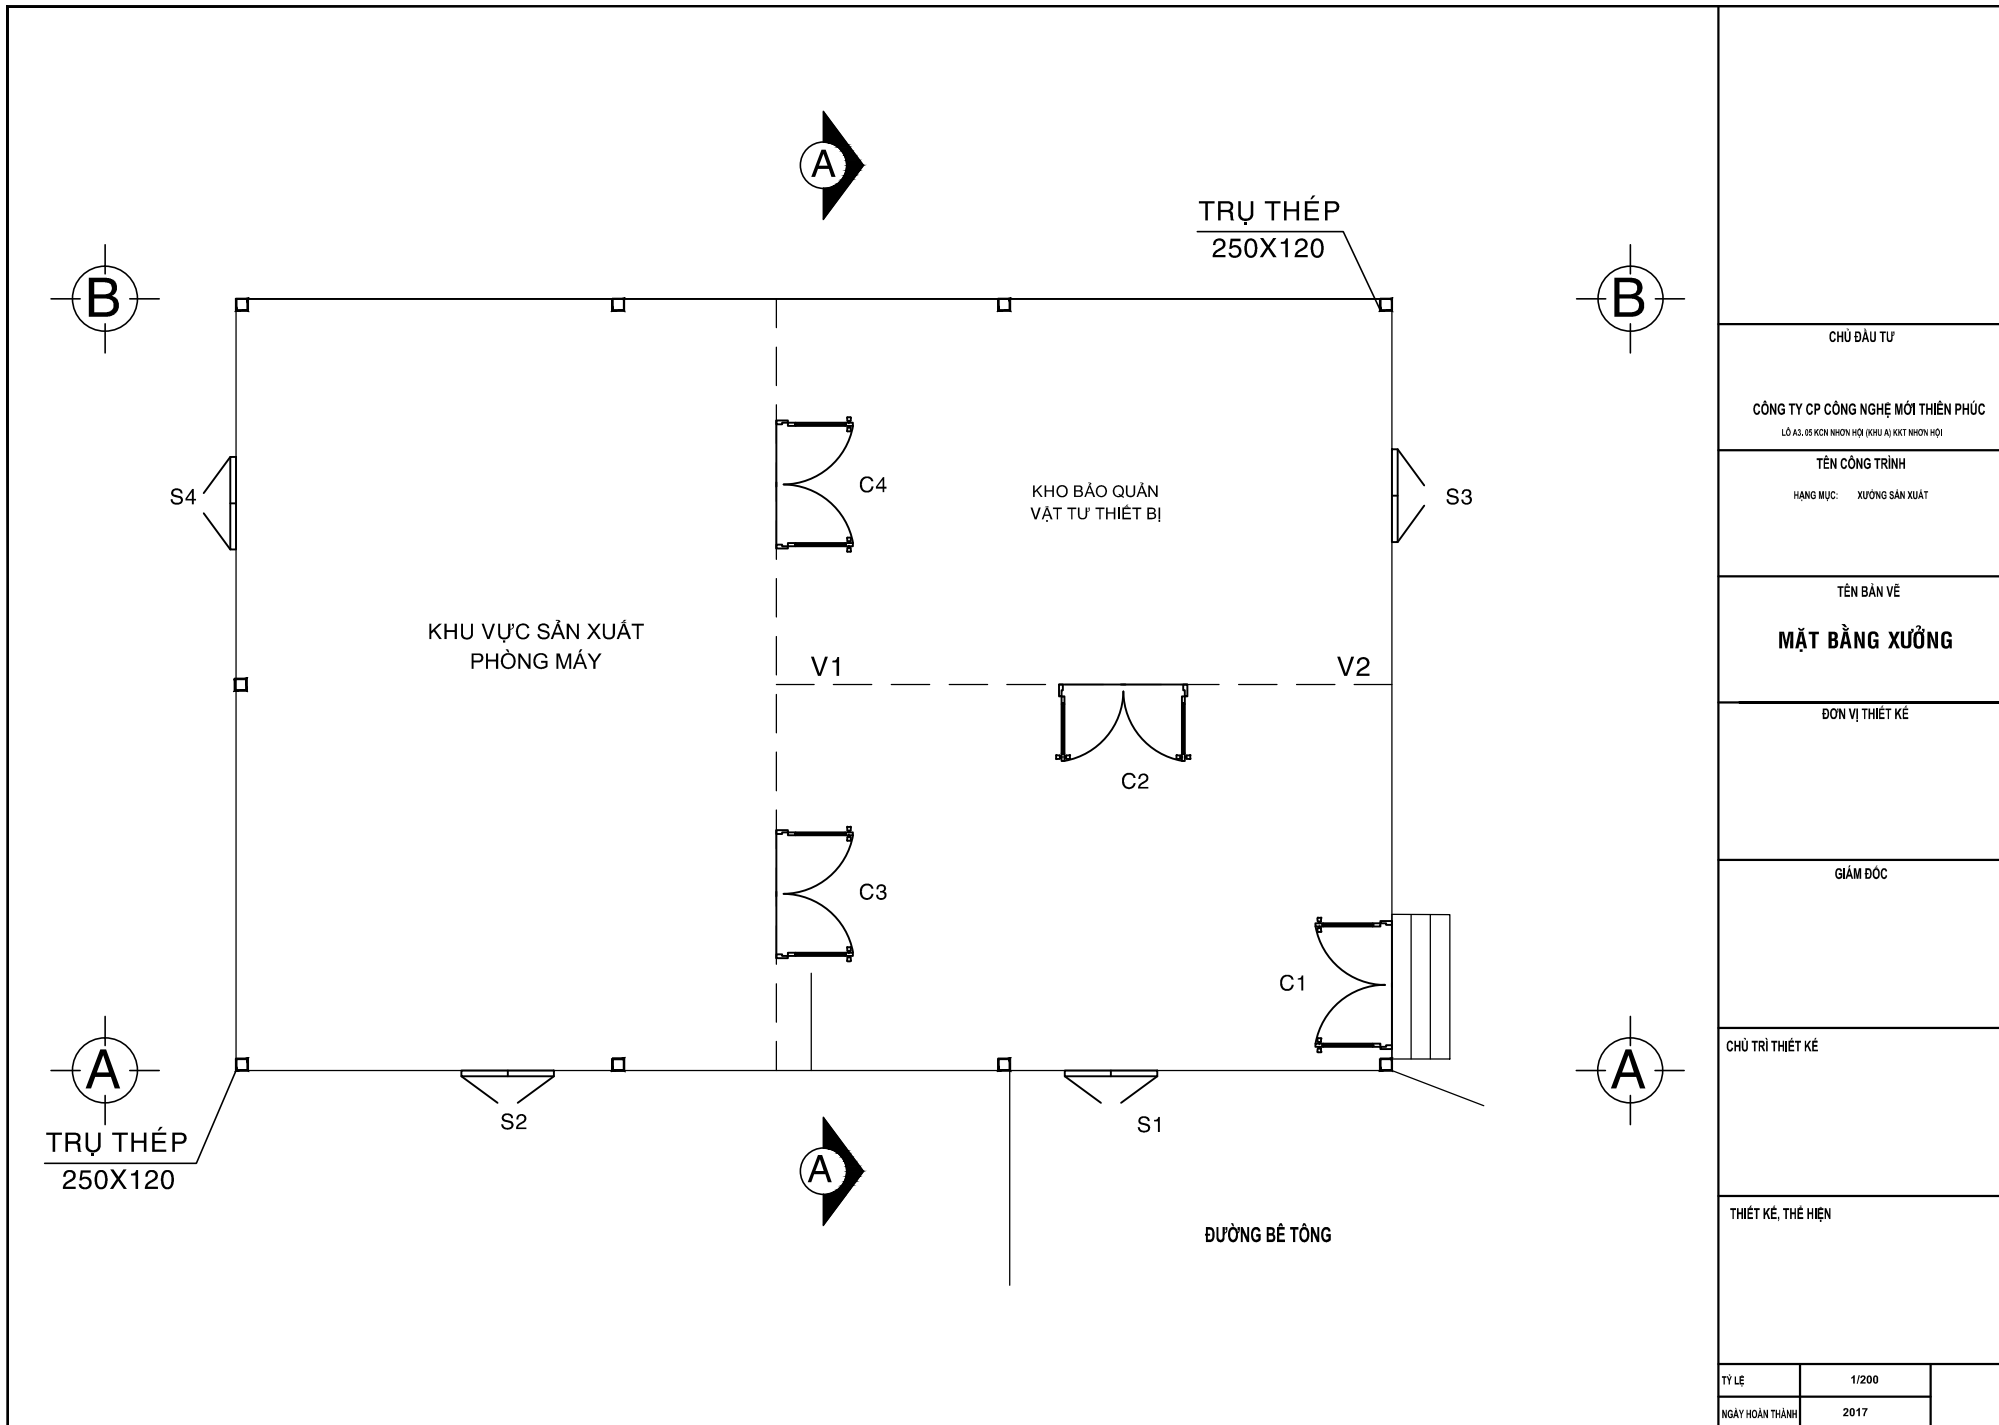

CHỦ ĐẦU TƯ		
CÔNG TY CP CÔNG NGHỆ MỚI THIÊN PHÚC <small>LÔ A3, 05 KCN NHƠN HÒI (KHU A) KKT NHƠN HÒI</small>		
TÊN CÔNG TRÌNH		
HẠNG MỤC: XƯỞNG SẢN XUẤT		
TÊN BẢN VẼ		
MẶT BẰNG XƯỞNG		
ĐƠN VỊ THIẾT KẾ		
GIÁM ĐỐC		
CHỦ TRÌ THIẾT KẾ		
THIẾT KẾ, THỂ HIỆN		
TỶ LỆ	1/200	
NGÀY HOÀN THÀNH	2017	