


150 ĐƯỜNG TRẦN HƯNG ĐẠO, TP. TUY HÒA, TỈNH PHÚ YÊN

GHI CHÚ

- TƯỜNG HIỆN TRẠNG
- THẠCH CAO XÂY MỚI
- VÁCH KÍNH

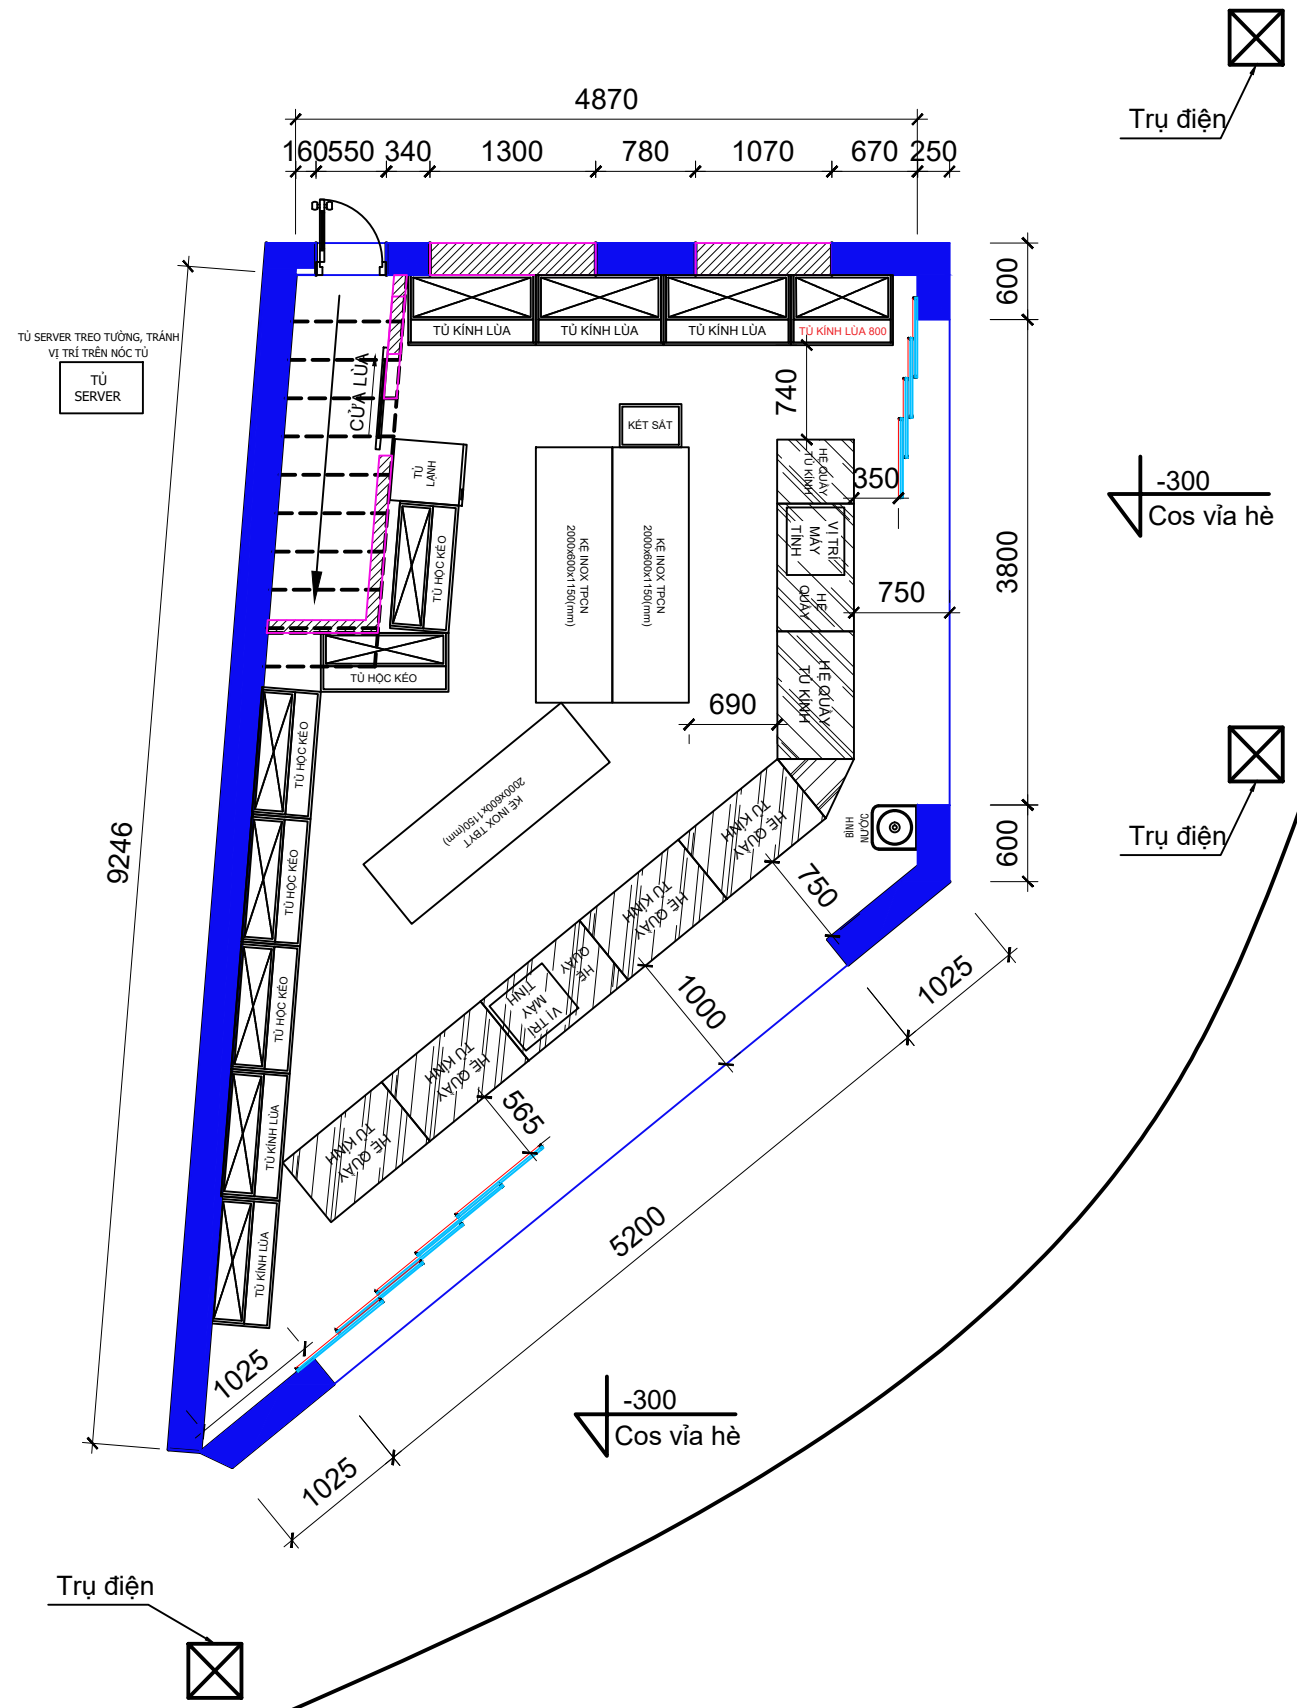

ĐƯỜNG NGUYỄN THÁI HỌC

MẶT BẰNG BỐ TRÍ NỘI THẤT  
DIỆN TÍCH KINH DOANH: 35m<sup>2</sup>

ĐƯỜNG TRẦN HƯNG ĐẠO

CHỦ ĐẦU TƯ	
ĐƠN VỊ TƯ VẤN THIẾT KẾ	
GIÁM ĐỐC	
THIẾT KẾ	
TRIỂN KHAI	
CÔNG TRÌNH <b>NHÀ THUỐC LONG CHÂU</b>	
ĐỊA CHỈ <b>150 TRẦN HƯNG ĐẠO - TP. TUY HÒA- PHÚ YÊN</b>	
HẠNG MỤC <b>BẢN VẼ KIẾN TRÚC</b>	
TÊN BẢN VẼ	
NGÀY HOÀN THÀNH	BẢN VẼ SỐ
CÔNG TRÌNH SỐ	
CHÚ Ý: * Để tránh sai sót cần kiểm tra kích thước thực tế trước khi thi công * Mọi sự thay đổi cần có sự đồng ý của bên A và bên B * Cấm in, sao chép, sử dụng một phần của hồ sơ thiết kế khi chưa được sự đồng ý của đơn vị thiết kế	