


HƯỚNG RA  
LÊ HỒNG PHONG

NAM KỲ KHỜ NGHĨA

HƯỚNG ĐI CHỖ

HƯỚNG RA  
PHẠM THẾ HIỂN

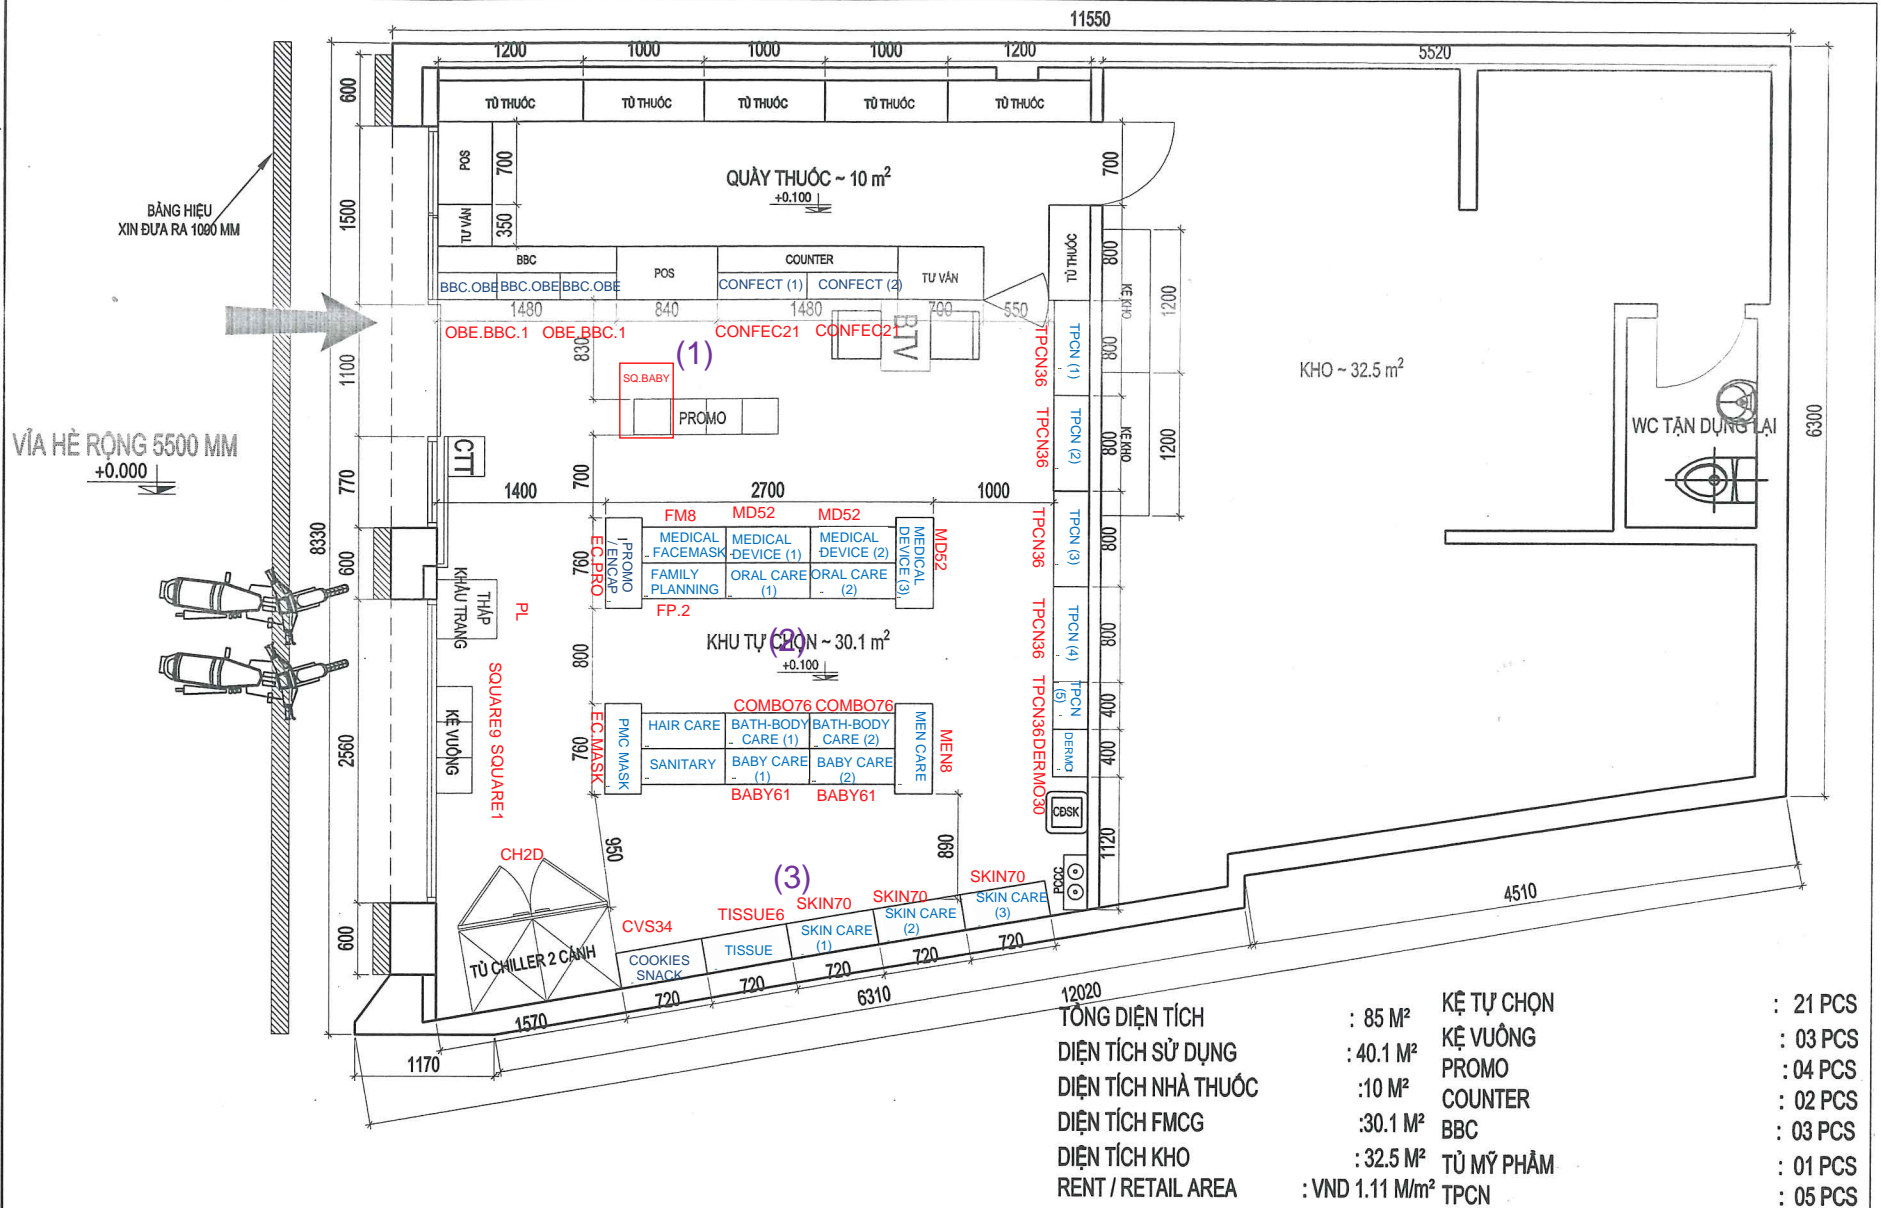

## CỬA HÀNG DRUGSTORE - LAYOUT 1 380 LÊ HỒNG PHONG, TP VŨNG TÀU

TOÀN BỘ KÍCH THƯỚC TRÊN BẢN VẼ SẼ ĐƯỢC KIỂM TRA TẠI CÔNG TRƯỜNG, TRONG QUÁ TRÌNH THI CÔNG, KHI CÓ SỰ CHÉNH LỆCH VỀ KÍCH THƯỚC SO VỚI BẢN VẼ, ẢNH HƯỞNG TỚI BỐ TRÍ, BỐ CỤC NHÀ THUỐC, YÊU CẦU NHÀ THẦU XÂY DỰNG CỨNG NHƯ CÁC BỘ PHẬN LIÊN QUAN CỦA PHARMACY THÔNG BÁO TRỰC TIẾP TỚI BỘ PHẬN THIẾT KẾ LAYOUT. BỘ PHẬN THIẾT KẾ SẼ KHÔNG CHỊU TRÁCH NHIỆM NẾU NHÀ THẦU CỨNG NHƯ CÁC BỘ PHẬN LIÊN QUAN CỦA PHARMACY KHÔNG THÔNG BÁO VỀ KỊP THỜI.

27-10-2020	380 LÊ HỒNG PHONG, TP VŨNG TÀU			
DESIGN	PROJECT	RETAIL	COMMERCIAL	APPROVAL BY