


ĐƯỜNG DT 743

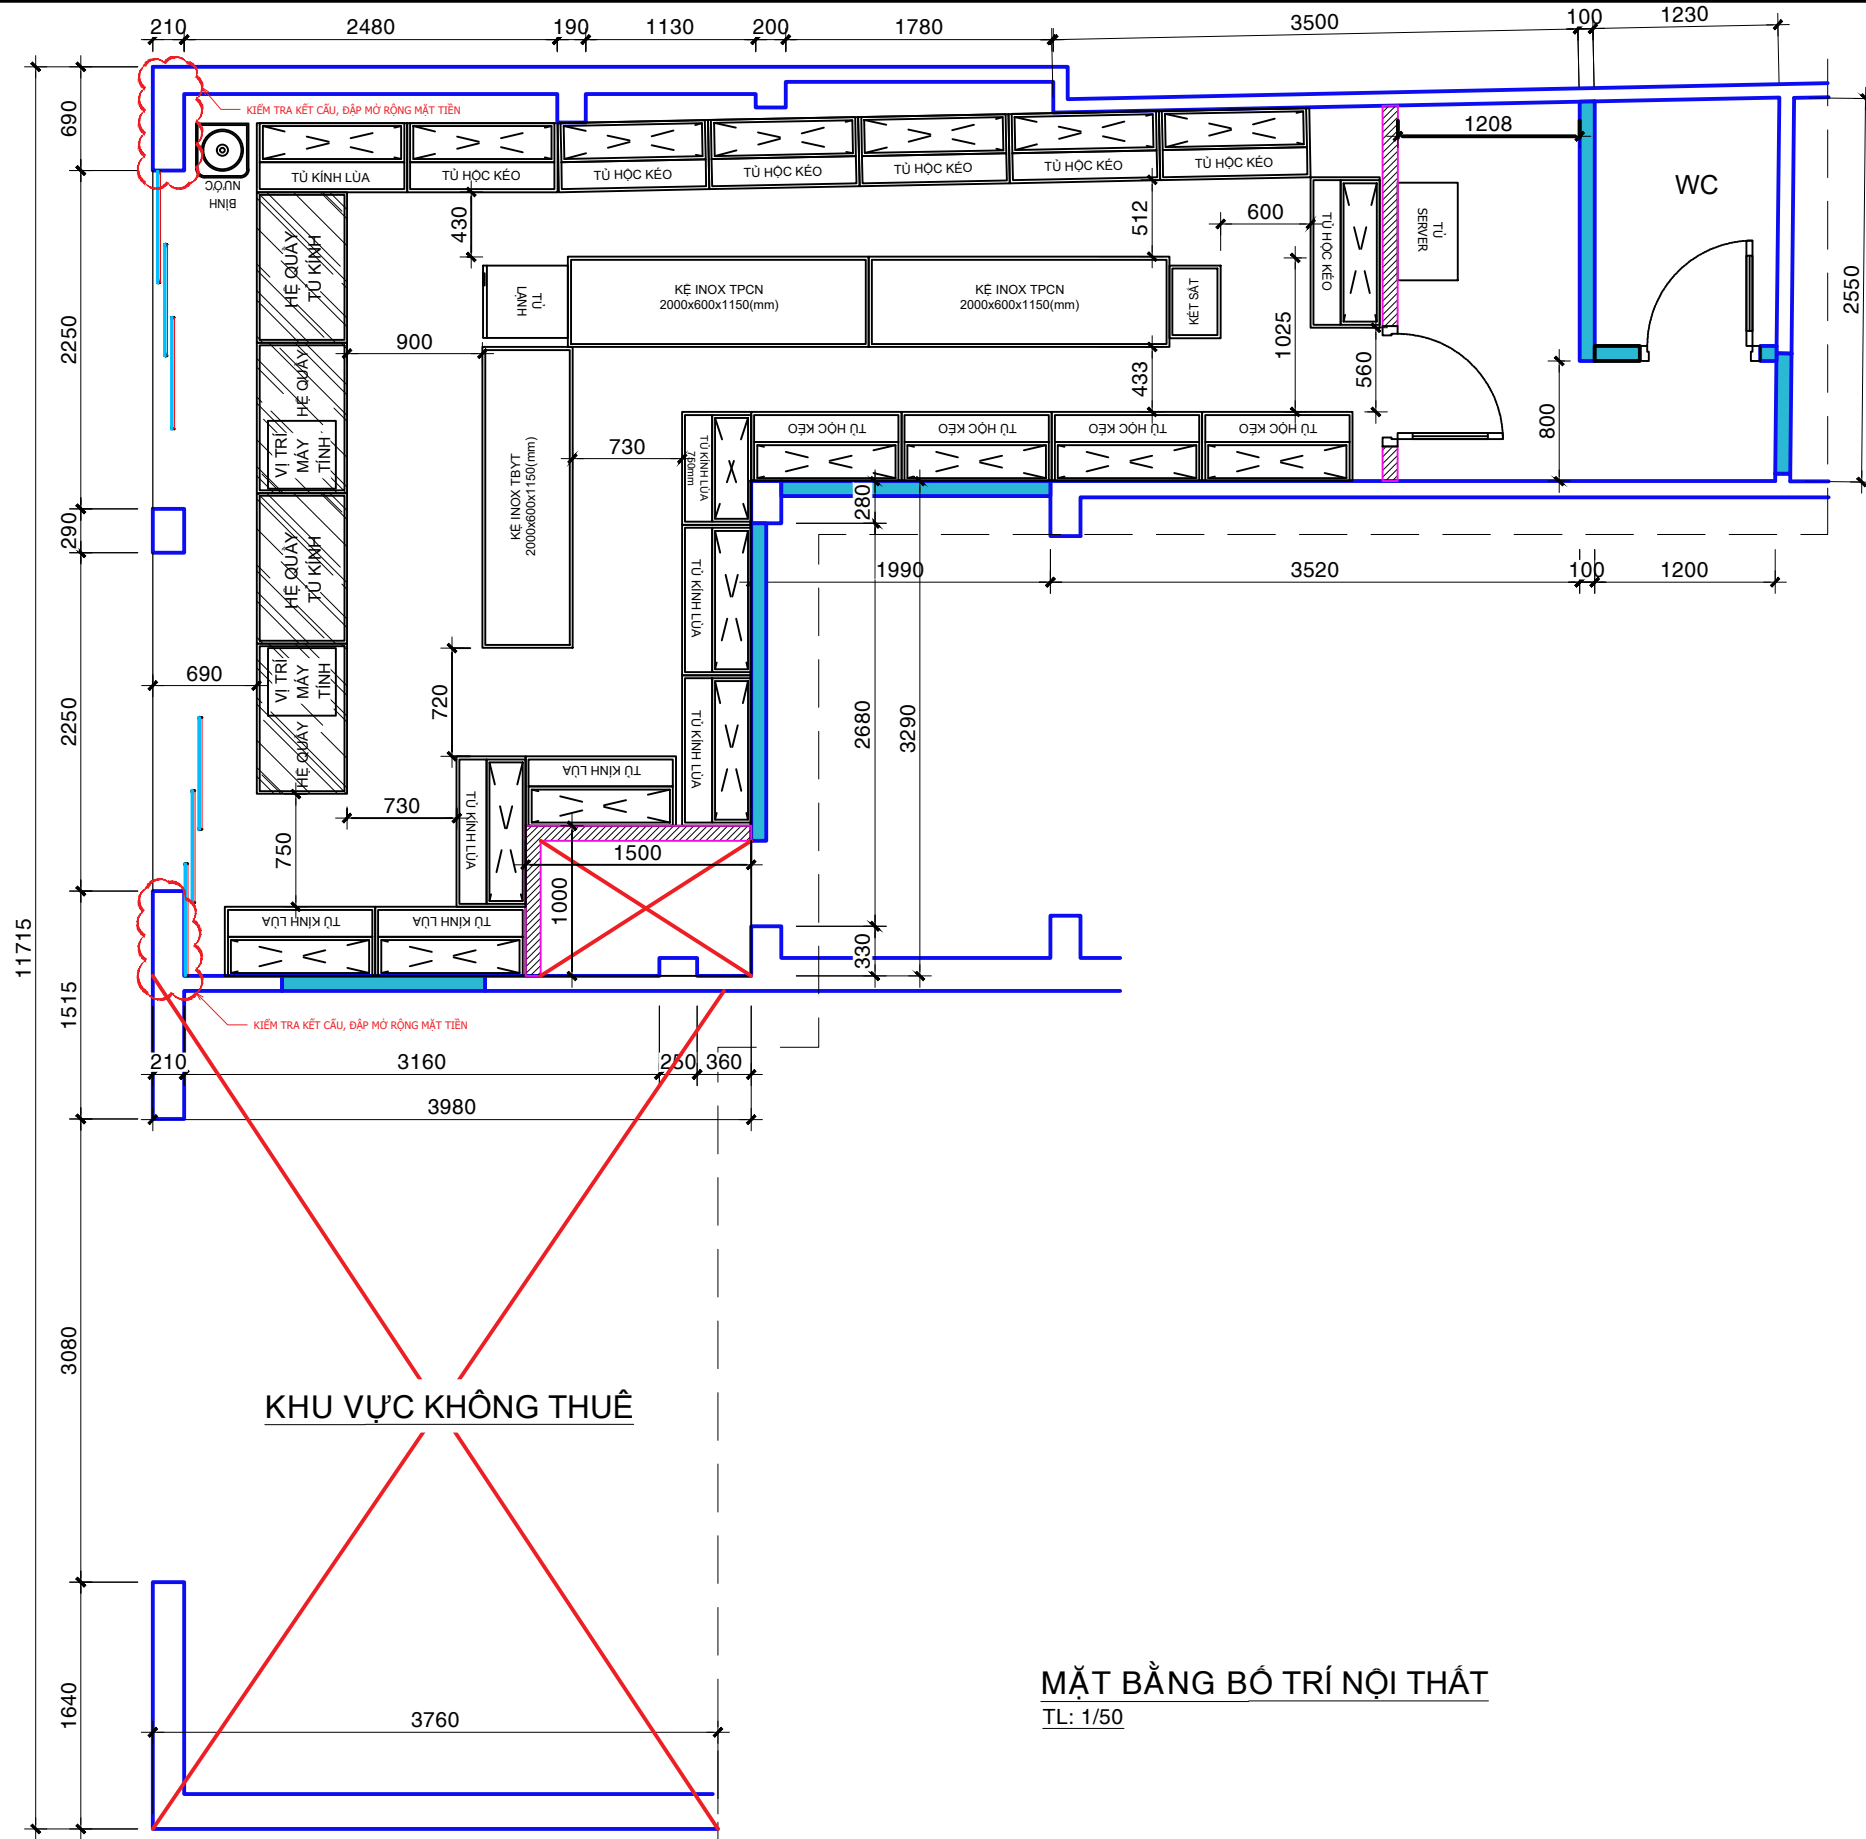

MẶT BẰNG BỐ TRÍ NỘI THẤT
TL: 1/50

- GHI CHÚ**
- TƯỜNG HIỆN TRẠNG
 - TƯỜNG XÂY MỚI
 - THẠCH CAO XÂY MỚI
 - VÁCH KÍNH

SỬA ĐỔI	NGÀY	BẢN VẼ	CHỦ ĐẦU TƯ (PROJECT OWNER)	ĐƠN VỊ THIẾT KẾ VÀ THI CÔNG CÔNG TY CP-TK-XD-NT GIA AN JOINT STOCK COMPANY TEL : (028) 222 16419 WEB: www.giaanjsc.com ADDRESS: P1508, FLOOR 15, VINCOM CENTER NO 72 LE THANH TON, BEN NGHE WARD, DISTRICT 1, HCM CITY	TÊN DỰ ÁN: LONG CHÂU CHỢ TÂN BA (PROJECT)	ĐỊA ĐIỂM: ĐT 743, 1178C ẤP TÂN MỸ, TỔ 12, THÁI HÒA, TÂN UYÊN, BÌNH DƯƠNG (ADDRESS)	SỐ HIỆU BẢN VẼ: (DRAWING NO.):					
					GIÁM ĐỐC (DIRECTOR)	CHỦ TRÌ (PRESIDING ARCHITECT)	THIẾT KẾ (DESIGNED BY)	KIỂM TRA (CHECKED BY)	LOẠI BẢN VẼ: (DRAWING NAME)	THIẾT KẾ	NT-01	
TẤT CẢ CÁC KÍCH THƯỚC PHẢI ĐƯỢC KIỂM TRA TẠI CÔNG TRƯỜNG, KHÔNG CHỈ DỰA VÀO KÍCH THƯỚC GHI TRÊN BẢN VẼ.									HẠNG MỤC THIẾT KẾ: (ZONE NAME)	NỘI THẤT	TỈ LỆ: (SCALE)	1/50
									TÊN BẢN VẼ: (DRAWING NAME)	MẶT BẰNG CẢI TẠO 2	NGÀY (DATE)	06/04/2021