

CÔNG TRÌNH
NHÀ THUỐC LONG CHÂU



Nhà thuốc **LONG CHÂU**

ĐỊA CHỈ
 Số 2, Đường Lê Lai, TT. Liên Hương,
 Huyện Tuy Phong, Bình Thuận

CHỦ ĐẦU TƯ
CÔNG TY CP DƯỢC PHẨM
FPT LONG CHÂU
 Đ/C : 379 HAI BÀ TRUNG, P.8, Q.3, TP.HCM

ĐƠN VỊ THIẾT KẾ
 CÔNG TY TRÁCH NHIỆM HỮU HẠN
PHÁT THÀNH DANH
CÔNG TY TNHH

PHÁT THÀNH DANH

TP. HỒ CHÍ MINH:
 VĂN PHÒNG : 3011 PHẠM THẾ HIẾN, P.7, Q.8, TP.HCM
 XƯỞNG SX : 3349 PHẠM THẾ HIẾN, P.7, Q.8, TP.HCM

TỔNG GIÁM ĐỐC
Lê Thị Thanh Thảo
 GIÁM ĐỐC DỰ ÁN

Đỗ Tuấn Doanh
 THIẾT KẾ

NGUYỄN MINH TIẾN
 THỂ HIỆN


NGUYỄN MINH TIẾN
 TÊN BẢN VẼ

GHI CHÚ

- ĐỂ TRÁNH SAI SÓT CẦN PHẢI KIỂM TRA KÍCH THƯỚC THỰC TẾ TRƯỚC KHI THI CÔNG.
- MỌI SỰ THAY ĐỔI CẦN PHẢI CÓ SỰ ĐỒNG Ý GIỮA BÊN A VÀ BÊN B TẠI CÔNG TRƯỜNG.
- CẤM IN, SAO CHÉP HOẶC TÁI SỬ DỤNG 1 PHẦN HỒ SƠ THIẾT KẾ KHI CHƯA CÓ SỰ ĐỒNG Ý CỦA ĐƠN VỊ THIẾT KẾ.



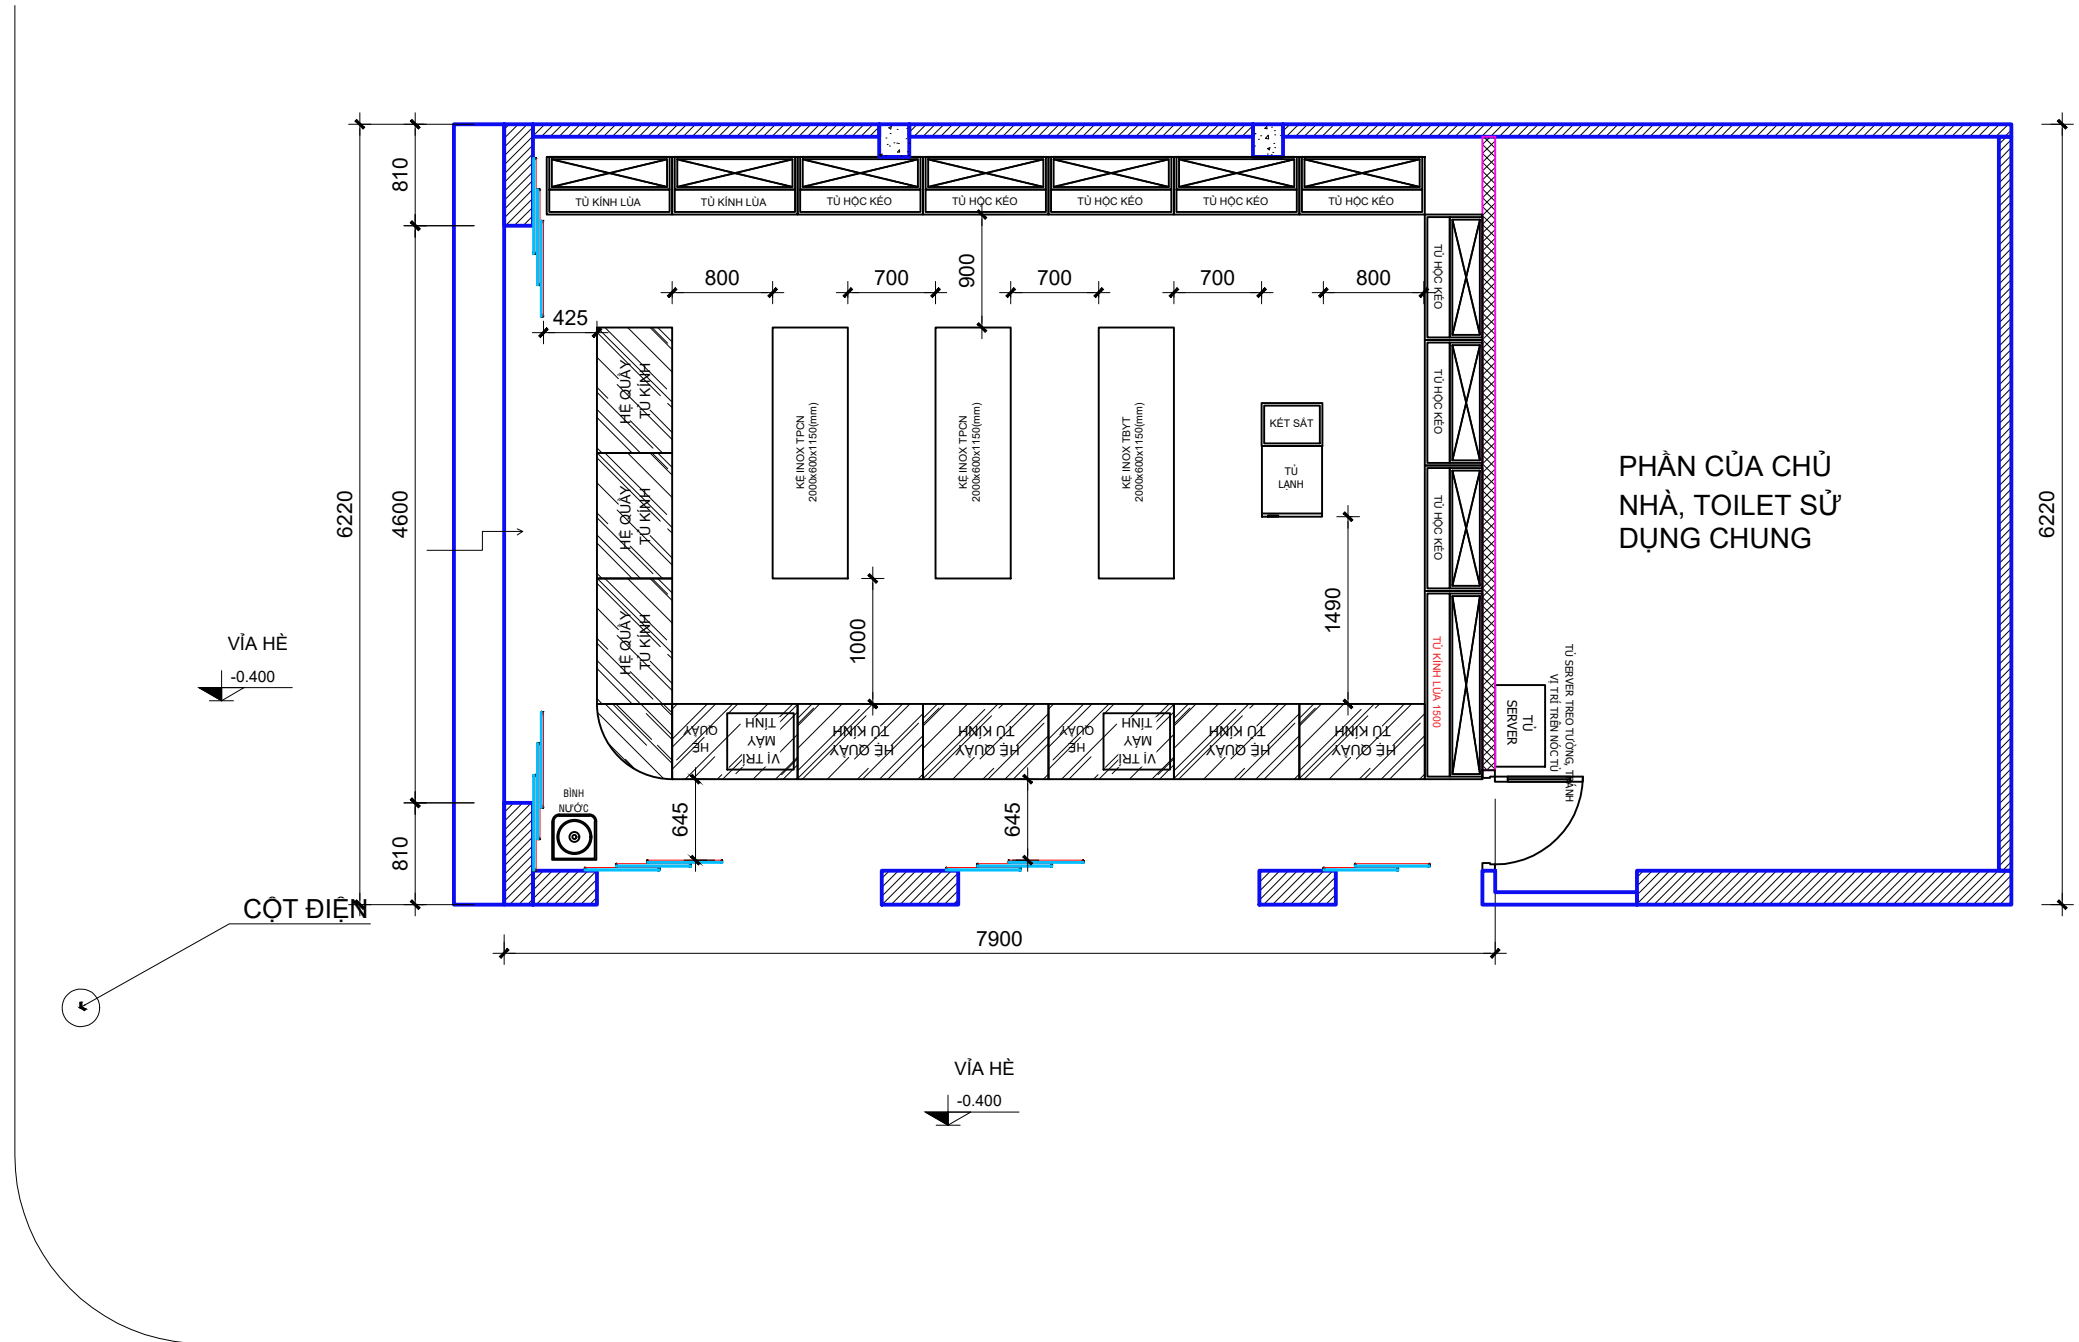

THÁNG 9-2021 **KÝ HIỆU BẢN VẼ**
TL: 1/100

ĐƯỜNG LÊ LAI



ĐƯỜNG HẢI THƯỢNG LÃN ÔNG

MẶT BẰNG BỐ TRÍ NỘI THẤT
DIỆN TÍCH KINH DOANH: 44m²

- GHI CHÚ**
-  TƯỜNG HIỆN TRẠNG
 -  TƯỜNG XÂY MỚI
 -  VÁCH THẠCH CAO
 -  VÁCH KÍNH