


Số 79 Đường Hùng Vương, KP1, P. Mỹ Phước, TX. Bến Cát

ĐƯỜNG CÁCH MẠNG THÁNG 8

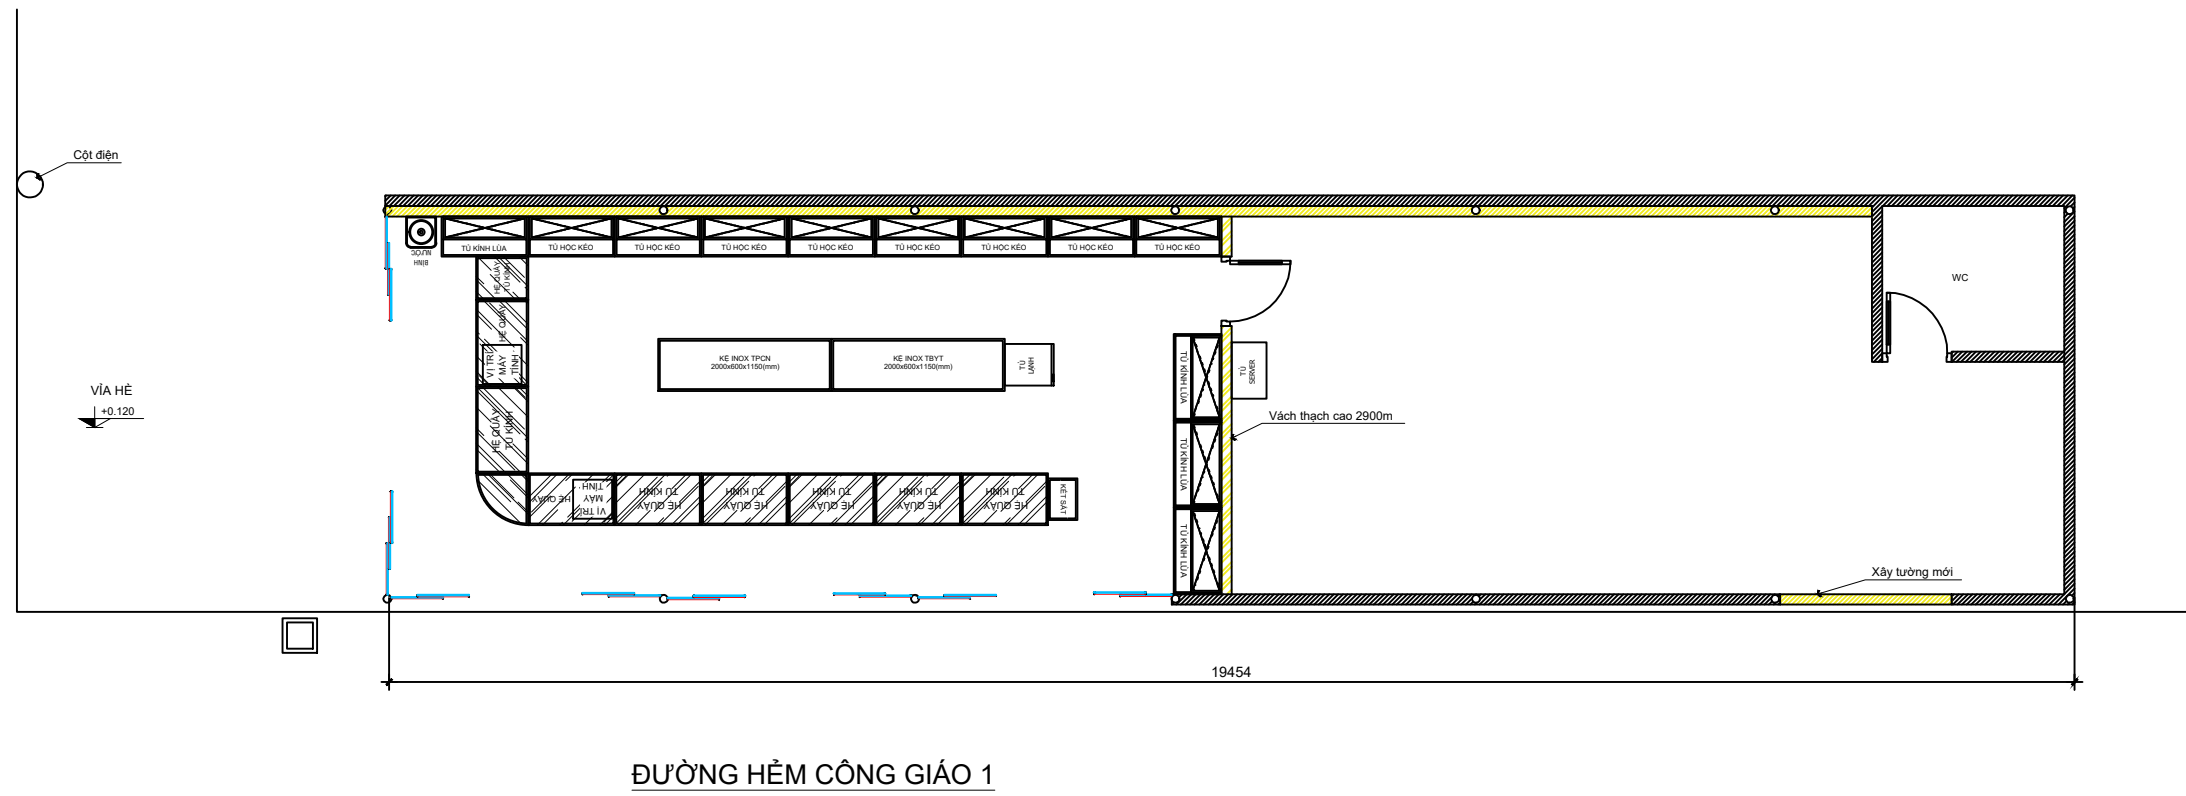


ĐƯỜNG HÈM CÔNG GIÁO 1

MẶT BẰNG BỐ TRÍ NỘI THẤT

Diện tích thuê = 90 m²
Diện tích kinh doanh = 42 m²

CÔNG TRÌNH

NHÀ THUỐC LONG CHÂU

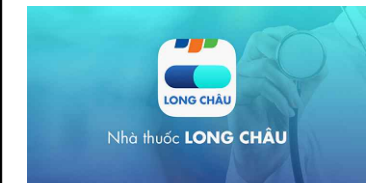

ĐỊA CHỈ

Số 79 Đường Hùng Vương, KP1, P. Mỹ Phước, TX. Bến Cát

CHỦ ĐẦU TƯ

CÔNG TY CP DƯỢC PHẨM
FPT LONG CHÂU

Đ/C : 379 HAI BÀ TRUNG, P.8, Q.3, TP.HCM

ĐƠN VỊ THIẾT KẾ

CÔNG TY TRÁCH NHIỆM HỮU HẠN
PHÁT THÀNH DANH



TP. HỒ CHÍ MINH:

VĂN PHÒNG : 3011 PHẠM THẾ HIẾN, P.7, Q.8, TP.HCM

XUỐNG SX : 3349 PHẠM THẾ HIẾN, P.7, Q.8, TP.HCM

TỔNG GIÁM ĐỐC

Lê Thị Thanh Thảo

GIÁM ĐỐC DỰ ÁN

Đỗ Tuấn Doanh

THIẾT KẾ

NGUYỄN MINH TIẾN

THỂ HIỆN

NGUYỄN MINH TIẾN

TÊN BẢN VẼ

GHI CHÚ

- MẶT BẰNG CẢ TẠO
- ĐỂ TRÁNH SAI SÓT CẦN PHẢI KIỂM TRA KÍCH THƯỚC THỰC TẾ TRƯỚC KHI THI CÔNG.
 - MỌI SỰ THAY ĐỔI CẦN PHẢI CÓ SỰ ĐỒNG Ý GIỮA BÊN A VÀ BÊN B TẠI CÔNG TRƯỜNG.
 - CẤM IN, SAO CHÉP HOẶC TÁI SỬ DỤNG 1 PHẦN HỒ SƠ THIẾT KẾ KHI CHƯA CÓ SỰ ĐỒNG Ý CỦA ĐƠN VỊ THIẾT KẾ.

THÁNG 6-2021

KÝ HIỆU BẢN VẼ

TL: 1/150