


ĐƯỜNG NGUYỄN TRI PHƯƠNG

VIA HÈ

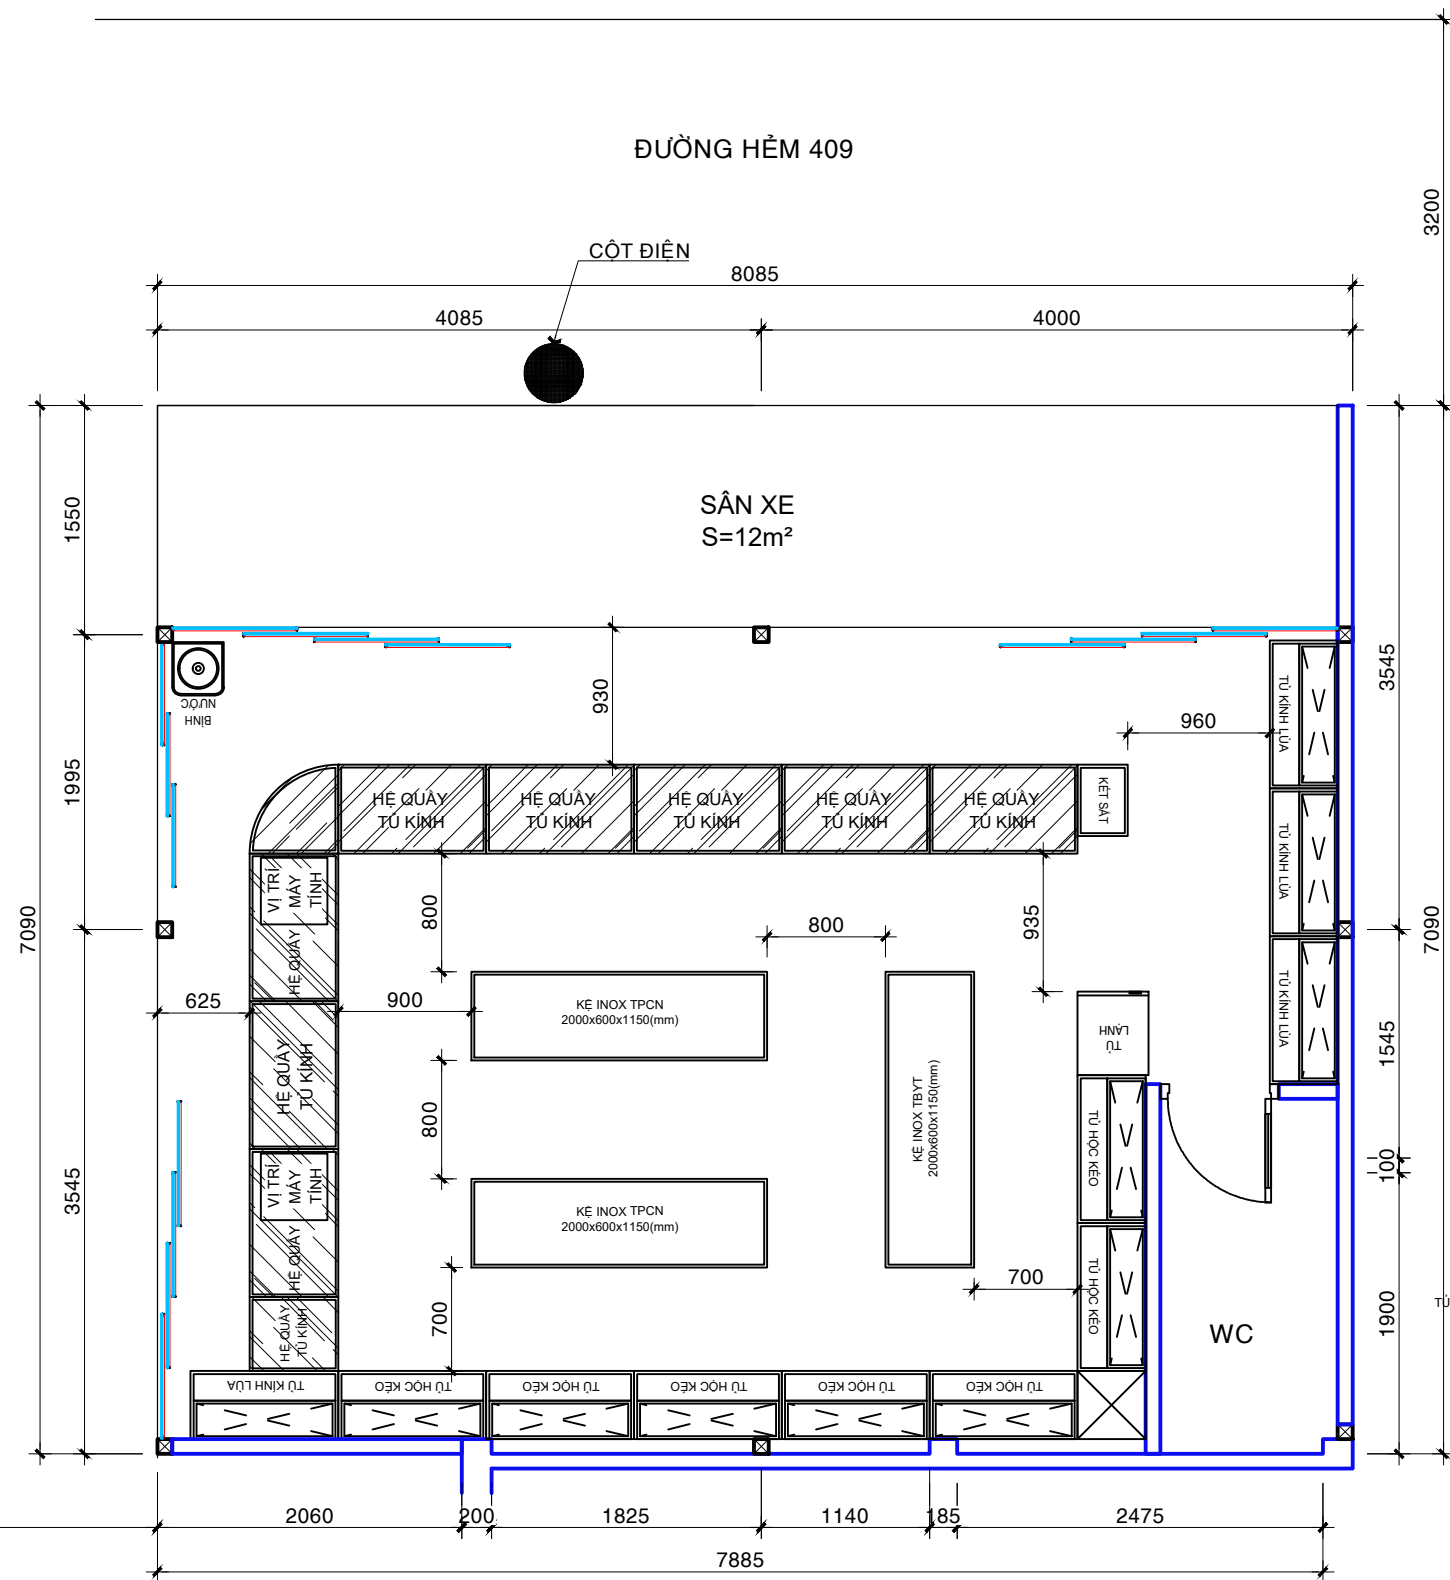

MẶT BẰNG BỐ TRÍ NỘI THẤT


DIỆN TÍCH KINH DOANH: 41m²

TL: 1/50

GHI CHÚ

- TƯỜNG HIỆN TRẠNG
- TƯỜNG XÂY MỚI
- THẠCH CAO XÂY MỚI
- VÁCH KÍNH

TỦ SERVER TREO TƯỜNG, TRÁNH VỊ TRÍ TRÊN NÓC TỦ
TỦ SERVER

SỬA ĐỔI	NGÀY	BẢN VẼ	CHỦ ĐẦU TƯ (PROJECT OWNER)	ĐƠN VỊ THIẾT KẾ VÀ THI CÔNG CÔNG TY CP-TK-XD-NT  TEL : (028) 222 16419 WEB: www.giaanjsc.com ADDRESS: P1508, FLOOR 15, VINCOM CENTER NO 72 LE THANH TON, BEN NGHE WARD, DISTRICT 1, HCM CITY	TÊN DỰ ÁN: (PROJECT) LONG CHÂU NGUYỄN TRI PHƯƠNG - DĨ AN	ĐỊA ĐIỂM: NGUYỄN TRI PHƯƠNG, P. AN BÌNH, DĨ AN, (ADDRESS) BÌNH DƯƠNG	SỐ HIỆU BẢN VẼ: (DRAWING NO.):
					GIÁM ĐỐC (DIRECTOR) CHỦ TRÌ (PRESIDING ARCHITECT) THIẾT KẾ (DESIGNED BY) KIỂM TRA (CHECKED BY)	LOẠI BẢN VẼ: THIẾT KẾ (DRAWING NAME)	NT-01
TẤT CẢ CÁC KÍCH THƯỚC PHẢI ĐƯỢC KIỂM TRA TẠI CÔNG TRƯỜNG, KHÔNG CHỈ DỰA VÀO KÍCH THƯỚC GHI TRÊN BẢN VẼ.						HANG MỤC THIẾT KẾ: NỘI THẤT (ZONE NAME)	TỈ LỆ: 1/50 (SCALE)
						NGUYỄN THỊ ÚT NGUYỄN THỊ ÚT PHẠM NGỌC HẢI TRẦN ĐÌNH KHƯƠNG	TÊN BẢN VẼ: MẶT BẰNG CẢI TẠO (DRAWING NAME) 2