


17/2 CHU VĂN AN, TP. TUY HÒA, TỈNH PHÚ YÊN (NGÃ TƯ LÊ LỢI- DUY TÂN)

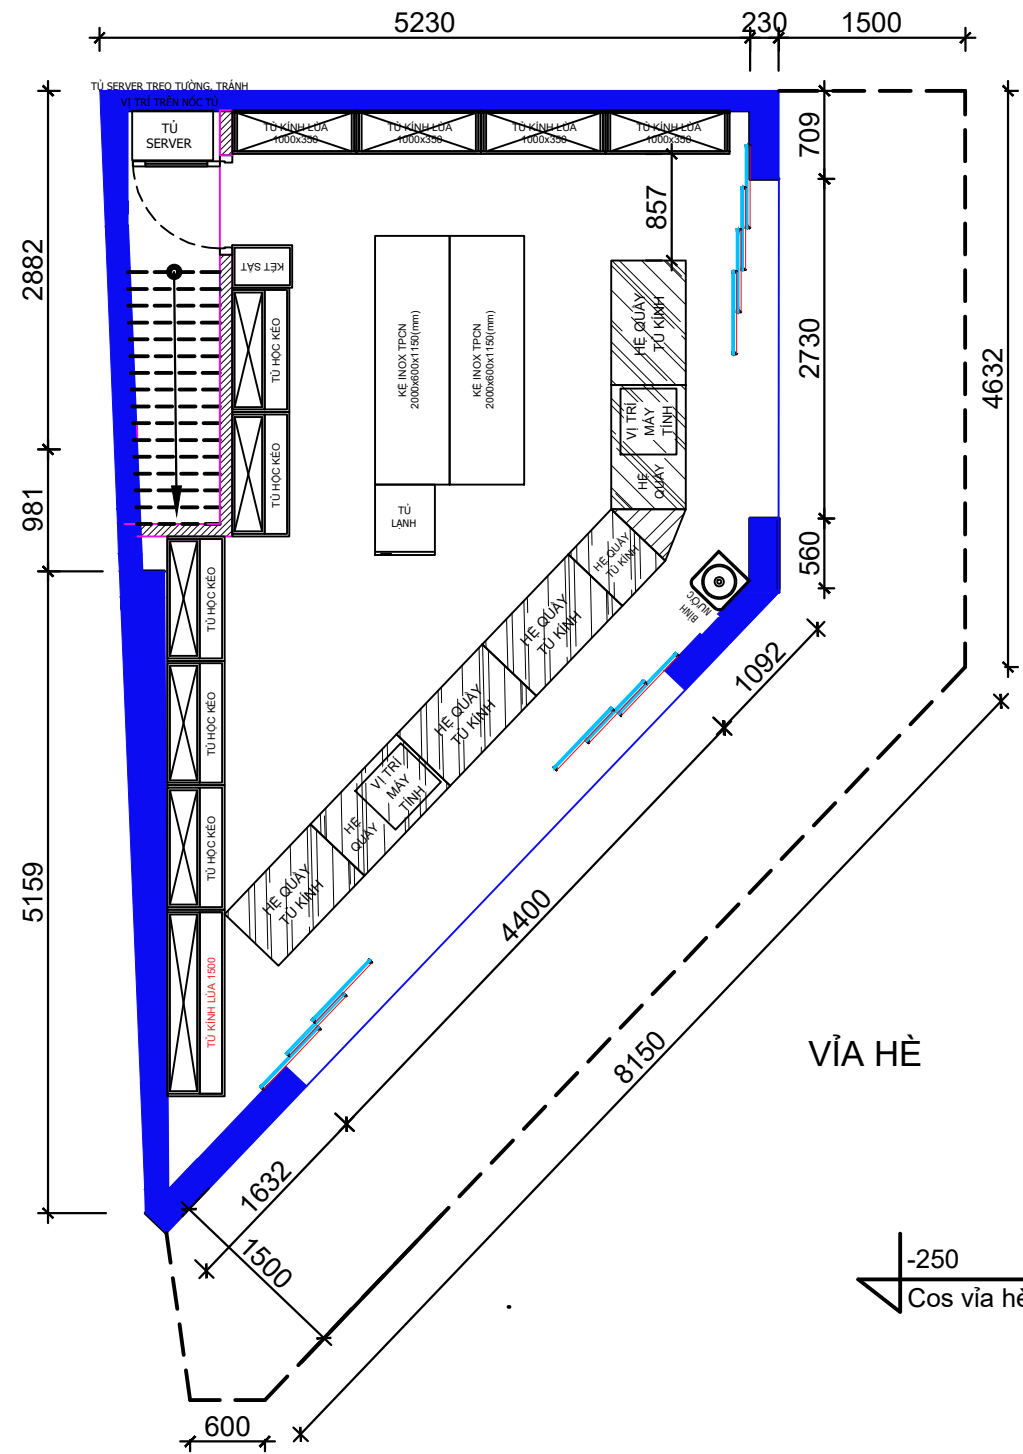

GHI CHÚ

- TƯỜNG HIỆN TRẠNG
- THẠCH CAO XÂY MỚI
- VÁCH KÍNH

X
trụ điện

X
trụ điện

-250
Cos vỉa hè

↓
ĐƯỜNG LÊ LỢI
↑

←
ĐƯỜNG DUY TÂN
→

MẶT BẰNG CẢI TẠO
TỔNG DIỆN TÍCH 35,5M²

CHỦ ĐẦU TƯ

ĐƠN VỊ TƯ VẤN THIẾT KẾ

GIÁM ĐỐC

THIẾT KẾ

TRIỂN KHAI

CÔNG TRÌNH

NHÀ THUỐC LONG CHÂU

ĐỊA CHỈ

HẠNG MỤC

BẢN VẼ KIẾN TRÚC

TÊN BẢN VẼ

NGÀY HOÀN THÀNH

BẢN VẼ SỐ

CÔNG TRÌNH SỐ

CHÚ Ý:
 * Để tránh sai sót cần kiểm tra kích thước thực tế trước khi thi công
 * Mọi sự thay đổi cần có sự đồng ý của bên A và bên B
 * Cấm in, sao chép, sử dụng một phần của hồ sơ thiết kế khi chưa được sự đồng ý của đơn vị thiết kế