



ĐỊA CHỈ

2 Quỳnh Lưu, P. Phước Hội,
Thị Xã Lagi, Tỉnh Bình Thuận

CHỦ ĐẦU TƯ

**CÔNG TY CP DƯỢC PHẨM
FPT LONG CHÂU**

Đ/C : 379 HAI BÀ TRUNG, P.8, Q.3, TP.HCM

ĐƠN VỊ THIẾT KẾ

**CÔNG TY TRÁCH NHIỆM HỮU HẠN
PHÁT THÀNH DANH**



TP. HỒ CHÍ MINH:

VĂN PHÒNG : 3011 PHẠM THẾ HIẾN, P.7, Q.8, TP.HCM
XƯỞNG SX : 3349 PHẠM THẾ HIẾN, P.7, Q.8, TP.HCM

TỔNG GIÁM ĐỐC

Lê Thị Thanh Thảo

GIÁM ĐỐC DỰ ÁN

Đỗ Tuấn Doanh

THIẾT KẾ

NGUYỄN MINH TIẾN

THỂ HIỆN

NGUYỄN MINH TIẾN


TÊN BẢN VẼ

MẶT BẰNG CẢI TẠO

GHI CHÚ

- ĐỂ TRÁNH SAI SÓT CẦN PHẢI KIỂM TRA KÍCH THƯỚC THỰC TẾ TRƯỚC KHI THI CÔNG.
- MỌI SỰ THAY ĐỔI CẦN PHẢI CÓ SỰ ĐỒNG Ý GIỮA BÊN A VÀ BÊN B TẠI CÔNG TRƯỜNG.
- CẤM IN, SAO CHÉP HOẶC TÁI SỬ DỤNG 1 PHẦN HỒ SƠ THIẾT KẾ KHI CHƯA CÓ SỰ ĐỒNG Ý CỦA ĐƠN VỊ THIẾT KẾ.

ĐƯỜNG QUỲNH LƯU

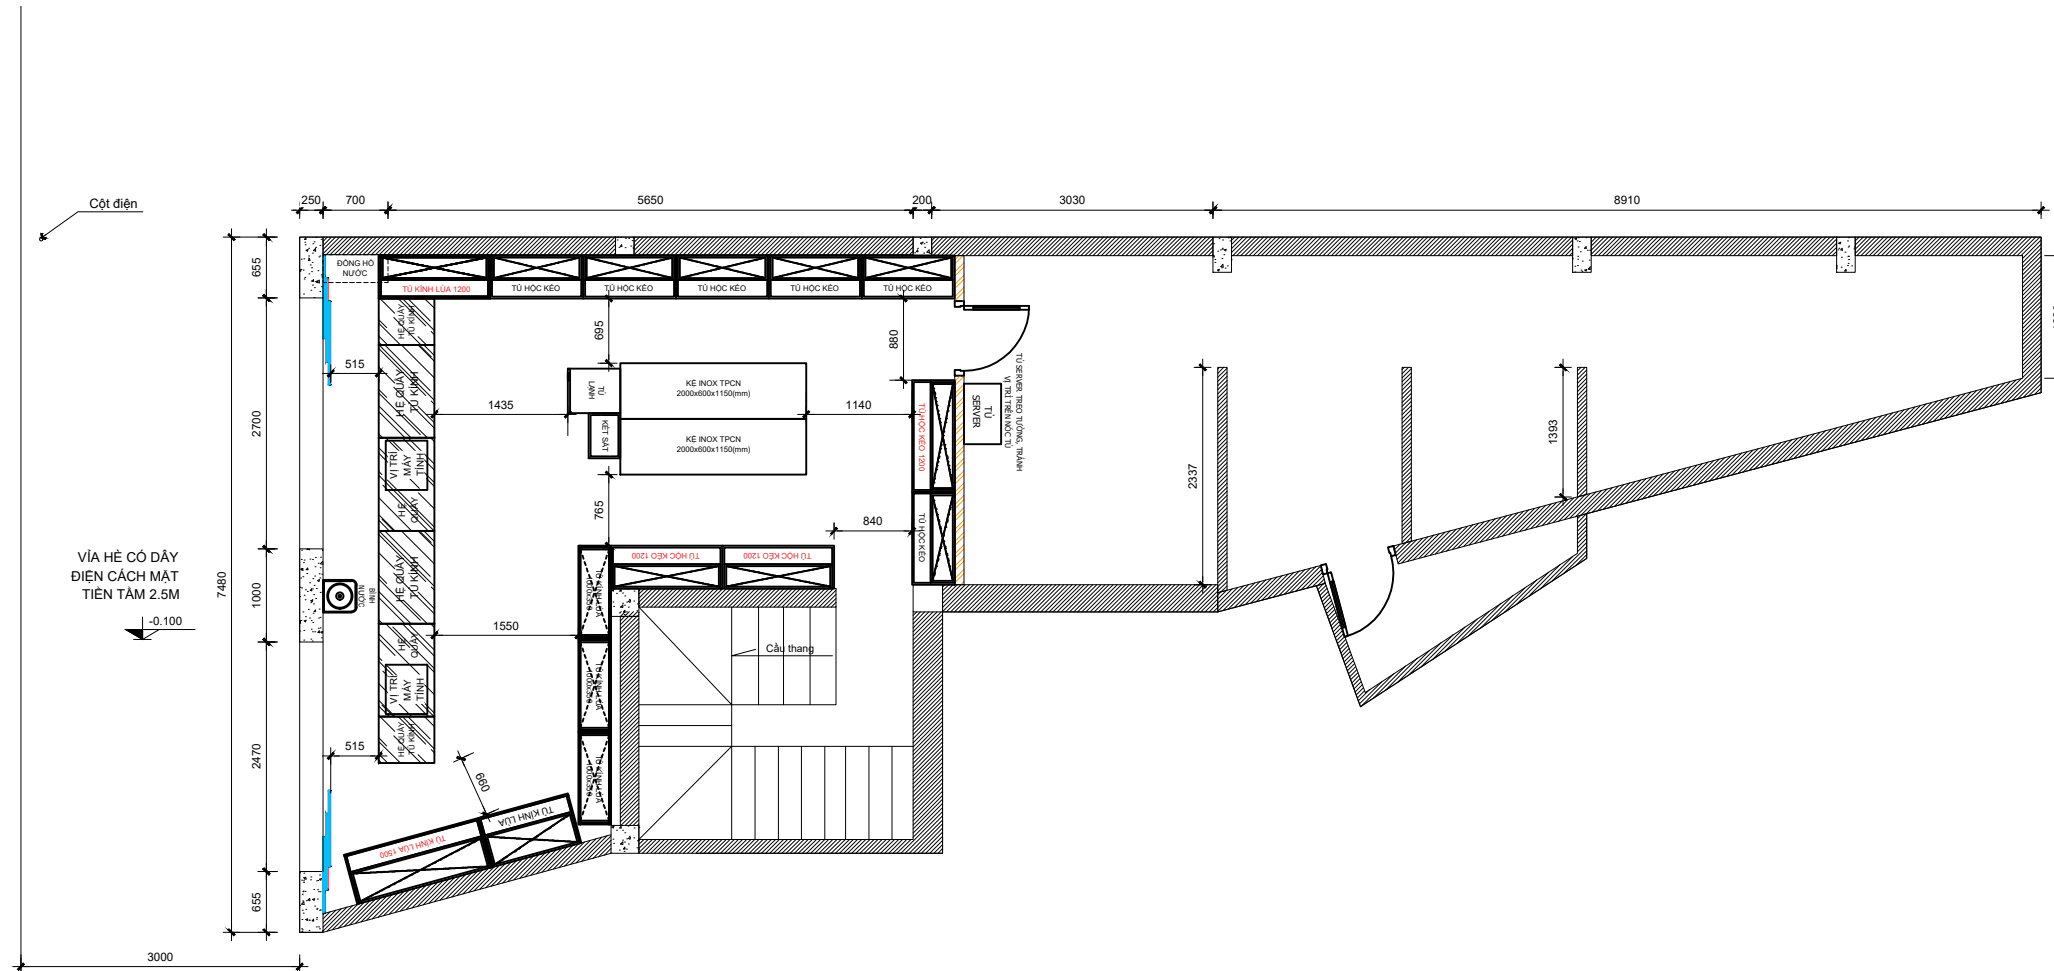

DIỆN TÍCH THUÊ: 90m²
DIỆN TÍCH KD: 34m²

MẶT BẰNG BỐ TRÍ NỘI THẤT

THÁNG 9-2021

KÝ HIỆU BẢN VẼ

TL: 1/100