


57/5, Ấp Thạnh B, Xã Tân Phong, Huyện Thạnh Phú, Tỉnh Bến Tre

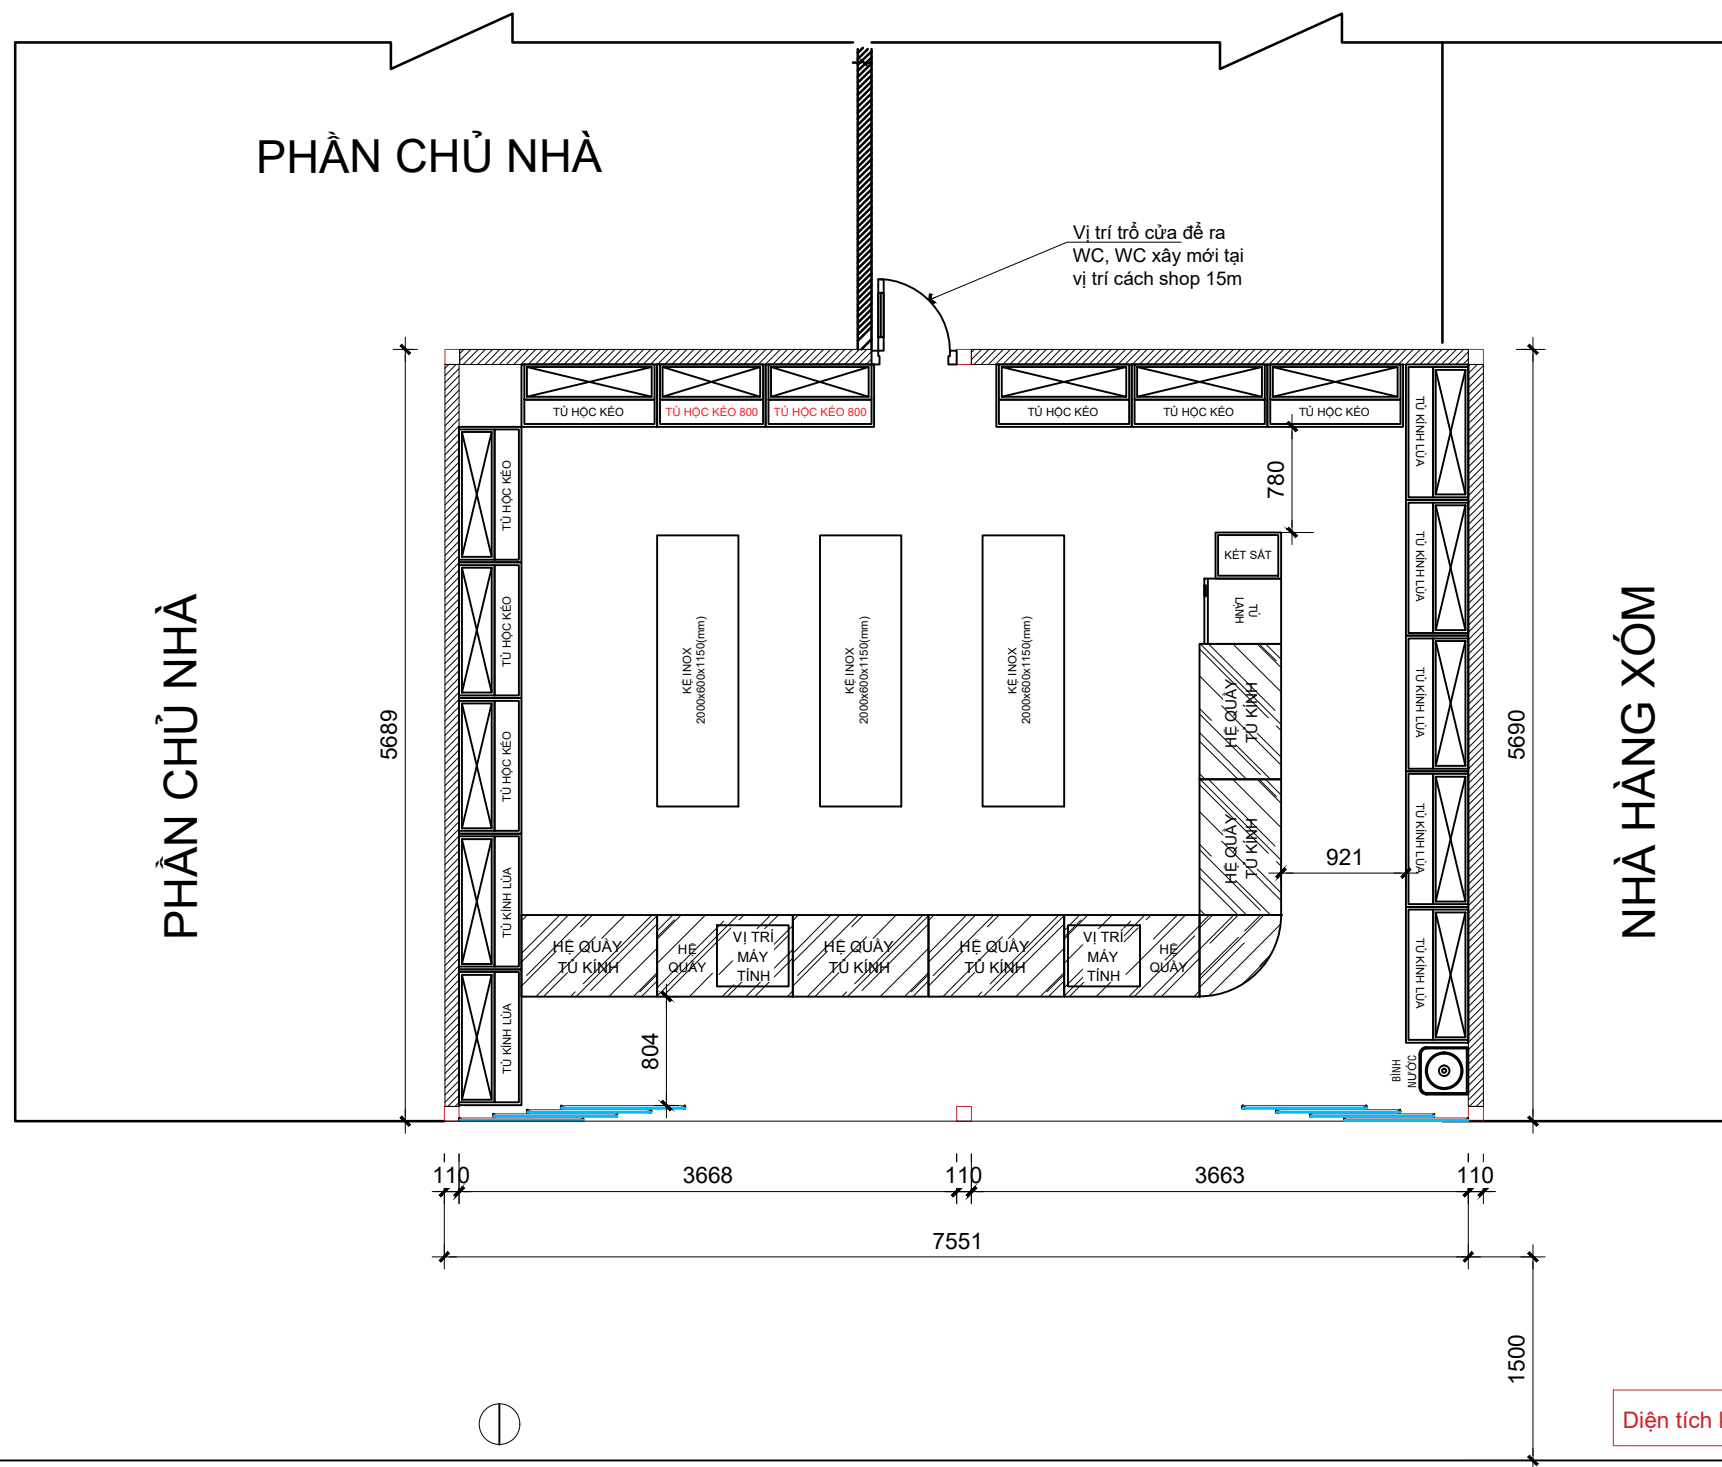


ĐƯỜNG QUỐC LỘ 57

MẶT BẰNG BỐ TRÍ NỘI THẤT

DIỆN TÍCH KINH DOANH 41m²

CÔNG TRÌNH

NHÀ THUỐC LONG CHÂU

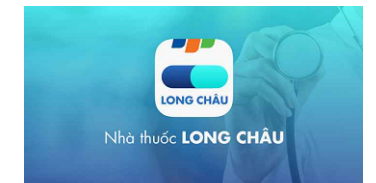

ĐỊA CHỈ

57/5, Ấp Thạnh B, Xã Tân Phong,
Huyện Thạnh Phú, Tỉnh Bến Tre

CHỦ ĐẦU TƯ

**CÔNG TY CP DƯỢC PHẨM
FPT LONG CHÂU**

D/C : 379 HAI BÀ TRUNG, P.8, Q.3, TP.HCM

ĐƠN VỊ THIẾT KẾ

**CÔNG TY TRÁCH NHIỆM HỮU HẠN
PHÁT THÀNH DANH**



TP. HỒ CHÍ MINH:

VĂN PHÒNG : 3011 PHẠM THẾ HIẾN, P.7, Q.8, TP.HCM

XUỞNG SX : 3349 PHẠM THẾ HIẾN, P.7, Q.8, TP.HCM

GIÁM ĐỐC

LÊ THỊ THANH THẢO

THIẾT KẾ

LÊ VĂN TÂM

THỂ HIỆN

LÊ VĂN TÂM

TÊN BẢN VẼ

MẶT BẰNG CẢI TẠO

GHI CHÚ

- ĐỂ TRÁNH SAI SÓT CẦN PHẢI KIỂM TRA KÍCH THƯỚC THỰC TẾ TRƯỚC KHI THI CÔNG.

- MỌI SỰ THAY ĐỔI CẦN PHẢI CÓ SỰ ĐỒNG Ý GIỮA BÊN A VÀ BÊN B TẠI CÔNG TRƯỜNG.

- CẤM IN, SAO CHÉP HOẶC TÁI SỬ DỤNG 1 PHẦN HỒ SƠ THIẾT KẾ KHI CHƯA CÓ SỰ ĐỒNG Ý CỦA ĐƠN VỊ THIẾT KẾ.

THÁNG 04-2022

KÝ HIỆU BẢN VẼ

TL: 1/100