


TỔNG DIỆN TÍCH	: 140 M <sup>2</sup>	KỆ TỰ CHỌN	: 26 PCS
DIỆN TÍCH SỬ DỤNG	: 53.3 M <sup>2</sup>	KỆ VUÔNG	: 03 PCS
DIỆN TÍCH NHÀ THUỐC	: 16.3 M <sup>2</sup>	PROMO	: 04 PCS
DIỆN TÍCH FMCG	: 37 M <sup>2</sup>	COUNTER	: 04 PCS
DIỆN TÍCH KHO	: 22 M <sup>2</sup>	BBC	: 03 PCS
RENT / RETAIL AREA	: VND 400 K/m <sup>2</sup>	TỦ MỸ PHẨM W400	: 03 PCS
		TPCN	: 05 PCS

ĐƯỜNG NGÔ QUYỀN

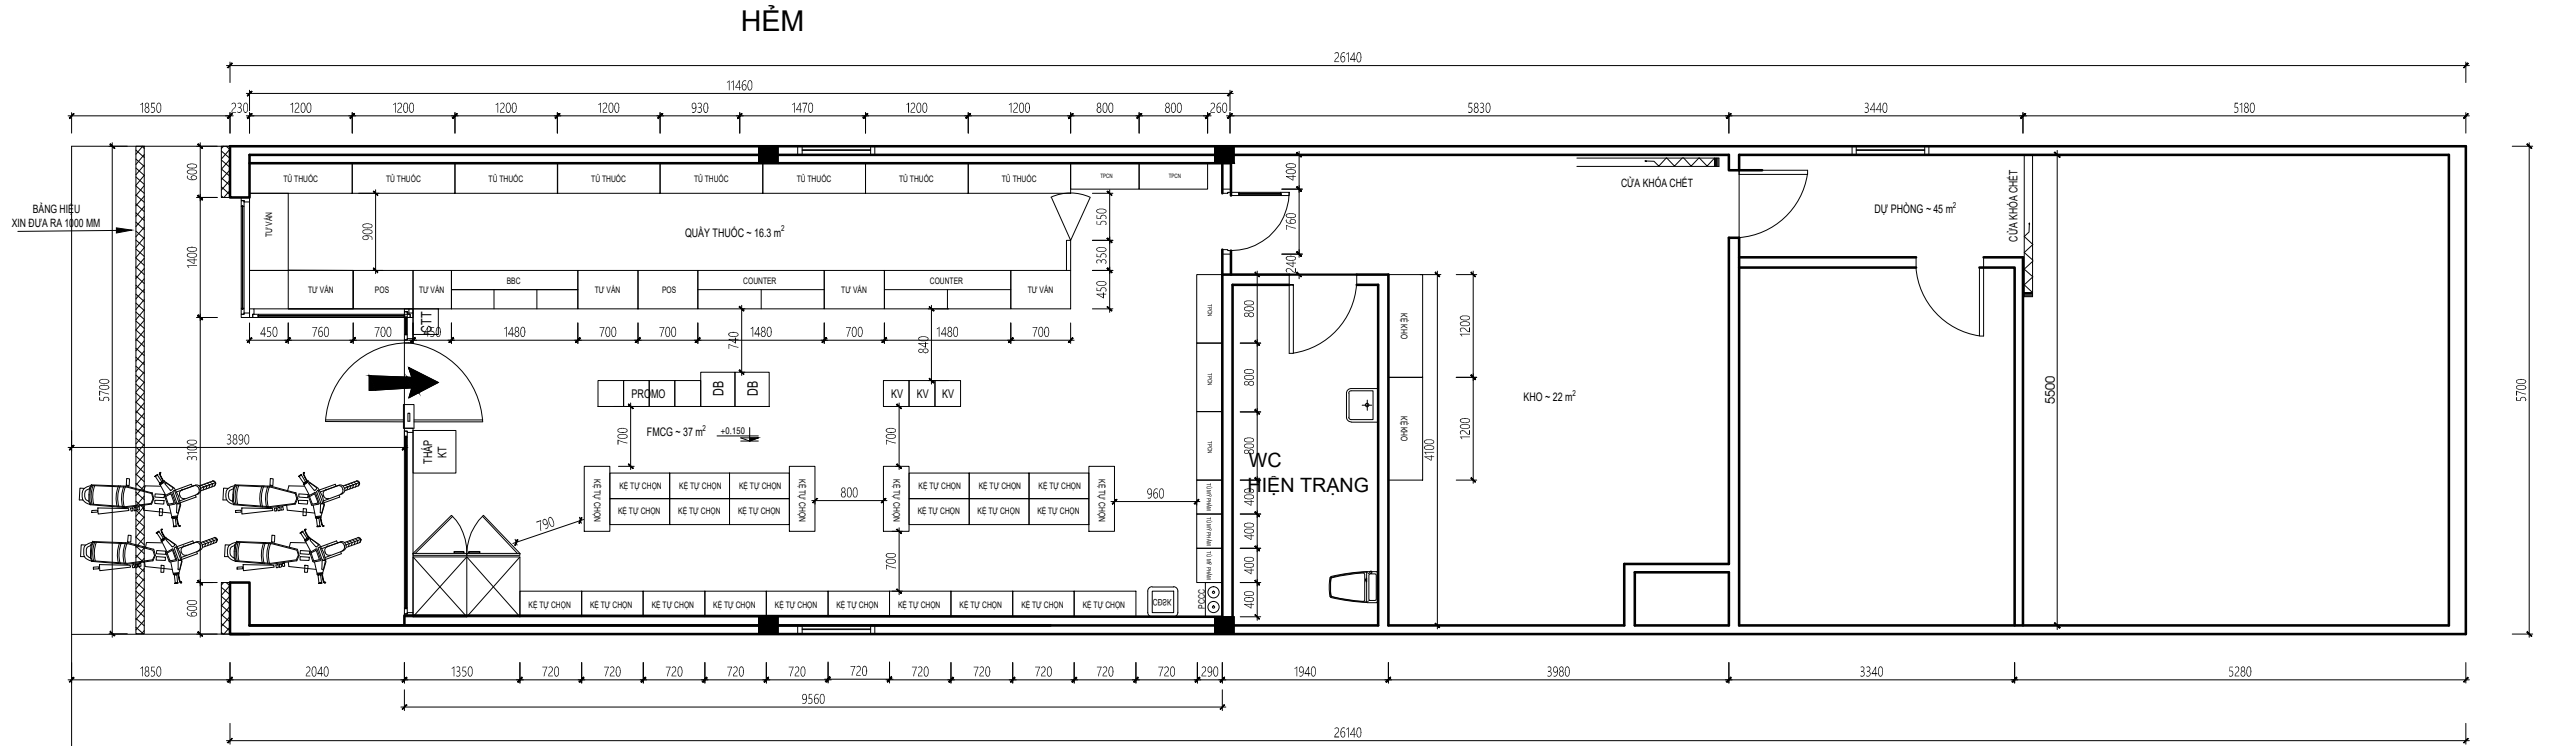

**CỬA HÀNG DRUGSTORE - LAYOUT 1 - STANDARD**  
 160 Ngô Quyền, Phường Vĩnh Bảo, TP.Rạch Giá, Tỉnh Kiên Giang

TOÀN BỘ KÍCH THƯỚC TRÊN BẢN VẼ SẼ ĐƯỢC KIỂM TRA TẠI CÔNG TRƯỜNG, TRONG QUÁ TRÌNH THI CÔNG, KHI CÓ SỰ CHÊNH LỆCH VỀ KÍCH THƯỚC SO VỚI BẢN VẼ, ẢNH HƯỞNG TỚI BỐ TRÍ, BỐ CỤC NHÀ THUỐC, YÊU CẦU NHÀ THẦU XÂY DỰNG CŨNG NHƯ CÁC BỘ PHẬN LIÊN QUAN CỦA PHARMACITY THÔNG BÁO TRỰC TIẾP TỚI BỘ PHẬN THIẾT KẾ LAYOUT. BỘ PHẬN THIẾT KẾ SẼ KHÔNG CHỊU TRÁCH NHIỆM NẾU NHÀ THẦU CŨNG NHƯ CÁC BỘ PHẬN LIÊN QUAN CỦA PHARMACITY KHÔNG THÔNG BÁO VỀ KỊP THỜI.

16-03-2022	160 Ngô Quyền, Phường Vĩnh Bảo, TP.Rạch Giá, Tỉnh Kiên Giang			
DESIGN	PROJECT	RETAIL	COMMERCIAL	APPROVAL BY