


QUỐC LỘ 1A

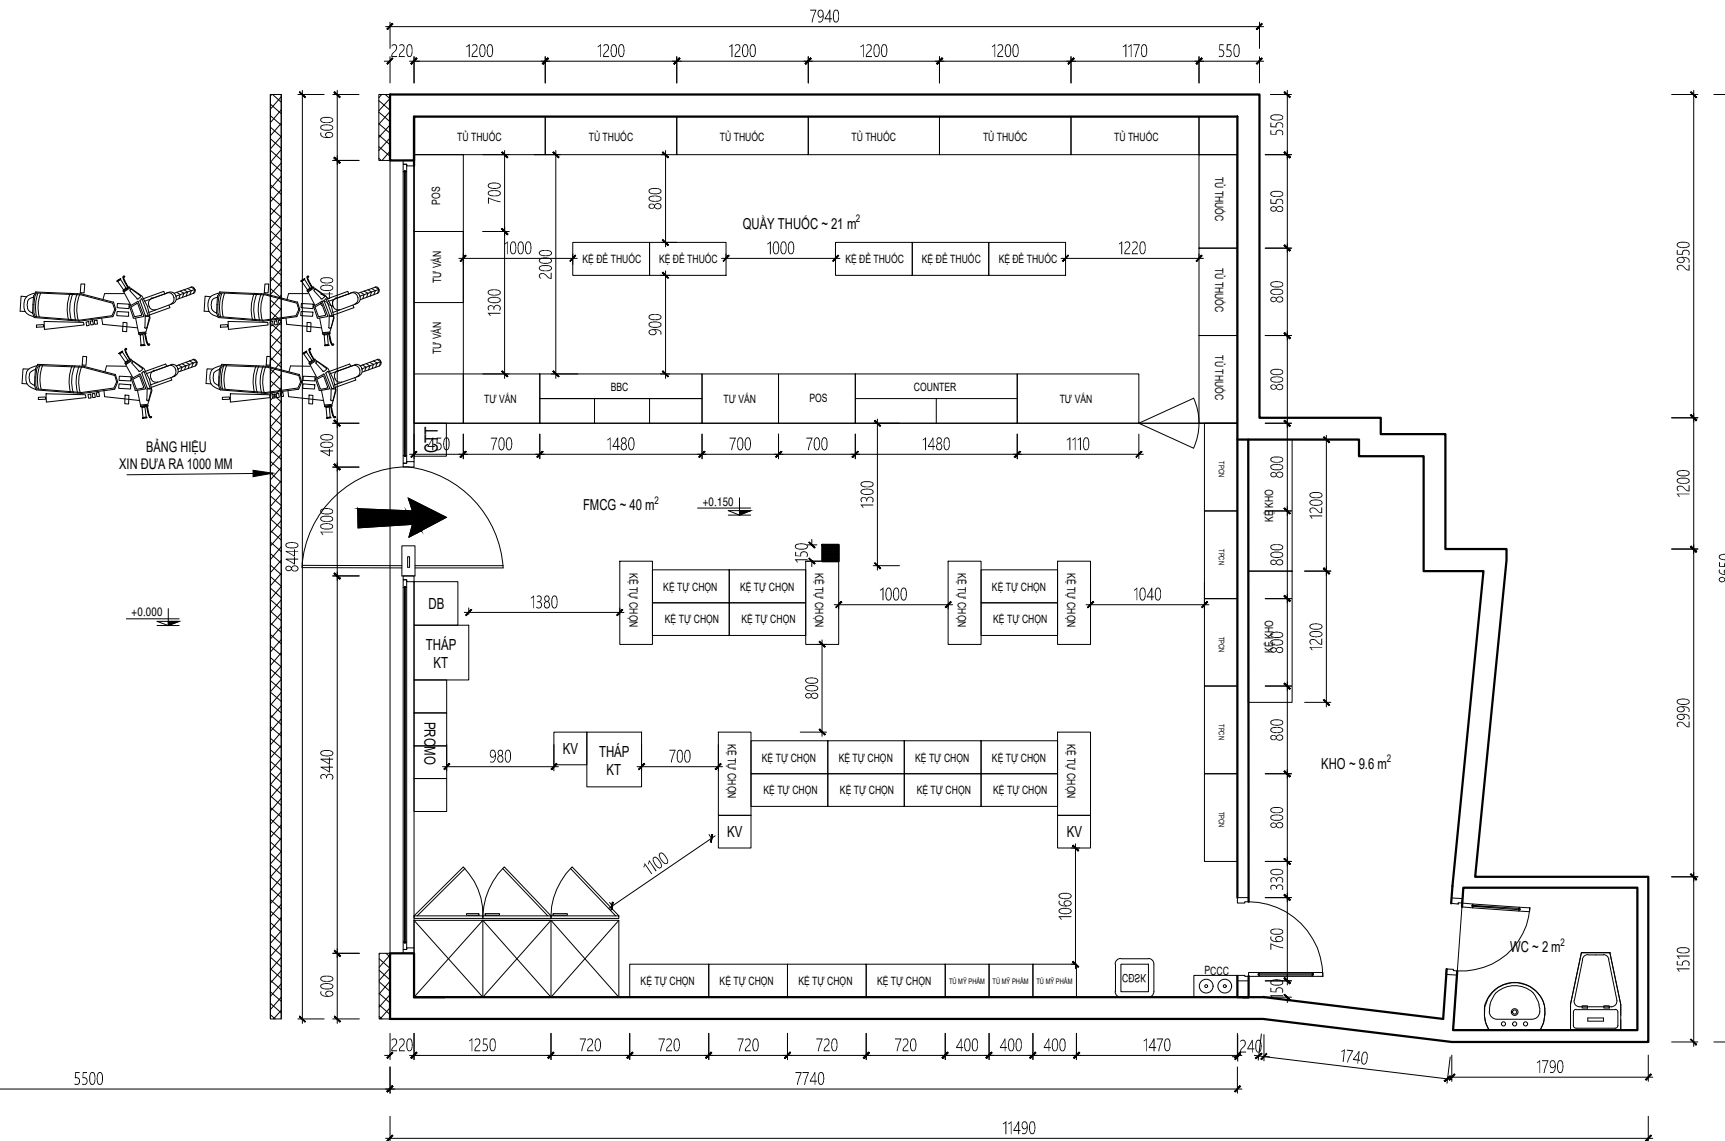

TỔNG DIỆN TÍCH : 80 M²
 DIỆN TÍCH SỬ DỤNG : 61 M²
 DIỆN TÍCH NHÀ THUỐC : 21 M²
 DIỆN TÍCH FMCG : 40 M²
 DIỆN TÍCH KHO : 9.6 M²
 RENT / RETAIL AREA : VND 360 K/m²

KỆ TỰ CHỌN : 24 PCS
 KỆ VUÔNG : 03 PCS
 PROMO : 04 PCS
 COUNTER : 02 PCS
 BBC : 03 PCS
 TỦ MỸ PHẨM W400 : 03 PCS
 TPCN : 05 PCS

CỬA HÀNG DRUGSTORE - LAYOUT 1 - HIGHWAY
 56-180-2 Quốc lộ 1A- Thành phố Mỹ Tho, Tỉnh Tiền Giang

TOÀN BỘ KÍCH THƯỚC TRÊN BẢN VẼ SẼ ĐƯỢC KIỂM TRA TẠI CÔNG TRƯỜNG, TRONG QUÁ TRÌNH THI CÔNG, KHI CÓ SỰ CHÊNH LỆCH VỀ KÍCH THƯỚC SO VỚI BẢN VẼ, ẢNH HƯỞNG TỚI BỐ TRÍ, BỐ CỤC NHÀ THUỐC, YÊU CẦU NHÀ THẦU XÂY DỰNG CŨNG NHƯ CÁC BỘ PHẬN LIÊN QUAN CỦA PHARMACITY THÔNG BÁO TRỰC TIẾP TỚI BỘ PHẬN THIẾT KẾ LAYOUT. BỘ PHẬN THIẾT KẾ SẼ KHÔNG CHỊU TRÁCH NHIỆM NẾU NHÀ THẦU CŨNG NHƯ CÁC BỘ PHẬN LIÊN QUAN CỦA PHARMACITY KHÔNG THÔNG BÁO VỀ KỊP THỜI.

17-03-2022	56-180-2 Quốc lộ 1A- Thành phố Mỹ Tho, Tỉnh Tiền Giang			
DESIGN	PROJECT	RETAIL	COMMERCIAL	APPROVAL BY