


ĐƯỜNG BÙI THIÊN NGỘ

ĐƯỜNG A4

TỔNG DIỆN TÍCH	: 75 M ²	KỆ TỰ CHỌN	: 39 PCS
DIỆN TÍCH SỬ DỤNG	: 57.3 M ²	KỆ VUÔNG	: 03 PCS
DIỆN TÍCH NHÀ THUỐC	: 16.3 M ²	PROMO	: 04 PCS
DIỆN TÍCH FMCG	: 41 M ²	COUNTER	: 06 PCS
DIỆN TÍCH KHO	: 8.4 M ²	BBC	: 03 PCS
RENT / RETAIL AREA	: VND 250 K/m ²	TỦ MỸ PHẨM W400	: 02 PCS
		TPCN	: 04 PCS

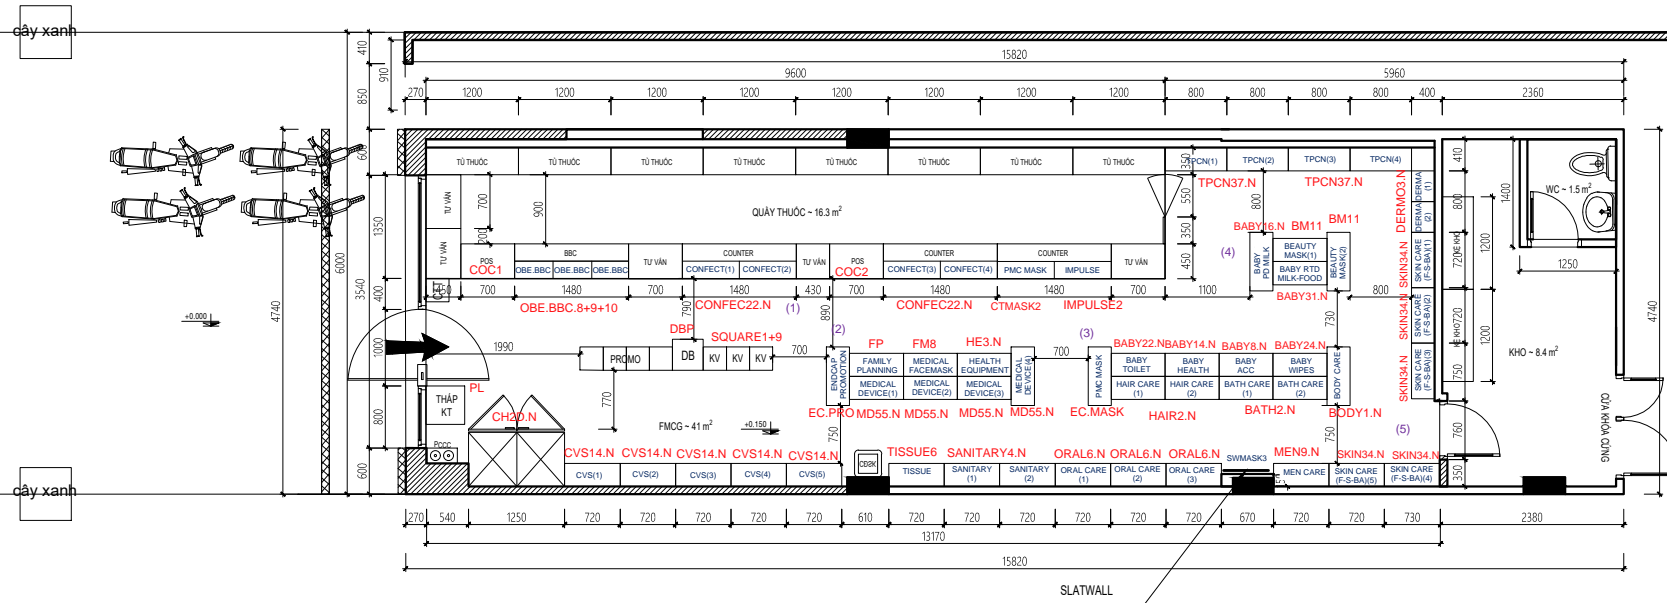

CỬA HÀNG DRUGSTORE - LAYOUT 1 - STANDARD
 Lô 68 Đường A4, KĐT VCN Phước Hải, P. Phước Hải, Tp Nha Trang, Khánh Hòa

TOÀN BỘ KÍCH THƯỚC TRÊN BẢN VẼ SẼ ĐƯỢC KIỂM TRA TẠI CÔNG TRƯỜNG, TRONG QUÁ TRÌNH THI CÔNG, KHI CÓ SỰ CHÉNH LỆCH VỀ KÍCH THƯỚC SO VỚI BẢN VẼ, ẢNH HƯỞNG TỚI BỐ TRÍ, BỐ CỤC NHÀ THUỐC, YÊU CẦU NHÀ THẦU XÂY DỰNG CỨNG NHƯ CÁC BỘ PHẬN LIÊN QUAN CỦA PHARMACY THÔNG BÁO TRỰC TIẾP TỚI BỘ PHẬN THIẾT KẾ LAYOUT. BỘ PHẬN THIẾT KẾ SẼ KHÔNG CHỊU TRÁCH NHIỆM NẾU NHÀ THẦU CỨNG NHƯ CÁC BỘ PHẬN LIÊN QUAN CỦA PHARMACY KHÔNG THÔNG BÁO VỀ KỊP THỜI.

8-11-2021	Lô 68 Đường A4, KĐT VCN Phước Hải, P. Phước Hải, Tp Nha Trang, Khánh Hòa			
DESIGN	PROJECT	RETAIL	COMMERCIAL	APPROVAL BY