

# CỬA HÀNG LOW DEMO CONCEPT

## - 43 Tỉnh lộ 8, Huyện Củ Chi,tp.HCM

KỆ TỰ CHỌN	: 30 PCS
COUNTER 1M4	: 04 PCS
TỦ TPCN	: 03 PCS
TỦ MỸ PHẨM W400	: 00 PCS

TỔNG DIỆN TÍCH	: 79.0 M <sup>2</sup>	KỆ VUÔNG(1 cái)	: 00 PCS
DIỆN TÍCH SỬ DỤNG	: 53.0 M <sup>2</sup>	Carton Box	: 00 PCS
DIỆN TÍCH NHÀ THUỐC	: 11.0 M <sup>2</sup>	Thùng Khẩu Trang(Dumb bin paper)	: 00 PCS
DIỆN TÍCH KHU TỰ CHỌN	: 42.0 M <sup>2</sup>	Tháp Khẩu Trang(Face masks)	: 01 PCS
DIỆN TÍCH KHO	: 14.0 M <sup>2</sup>	PROMO	: 02 PCS
DIỆN TÍCH CÒN LẠI	: 0.0 M <sup>2</sup>		
RENT /RETAIL AREA :	VND 354 K/M <sup>2</sup>	TOTAL RACK	: 33 PCS


Hướng Ra  
Ngã Tư Tân Qui



Đường Tỉnh Lộ 8



Hướng Ra  
Đường Nguyễn Kim  
Cương

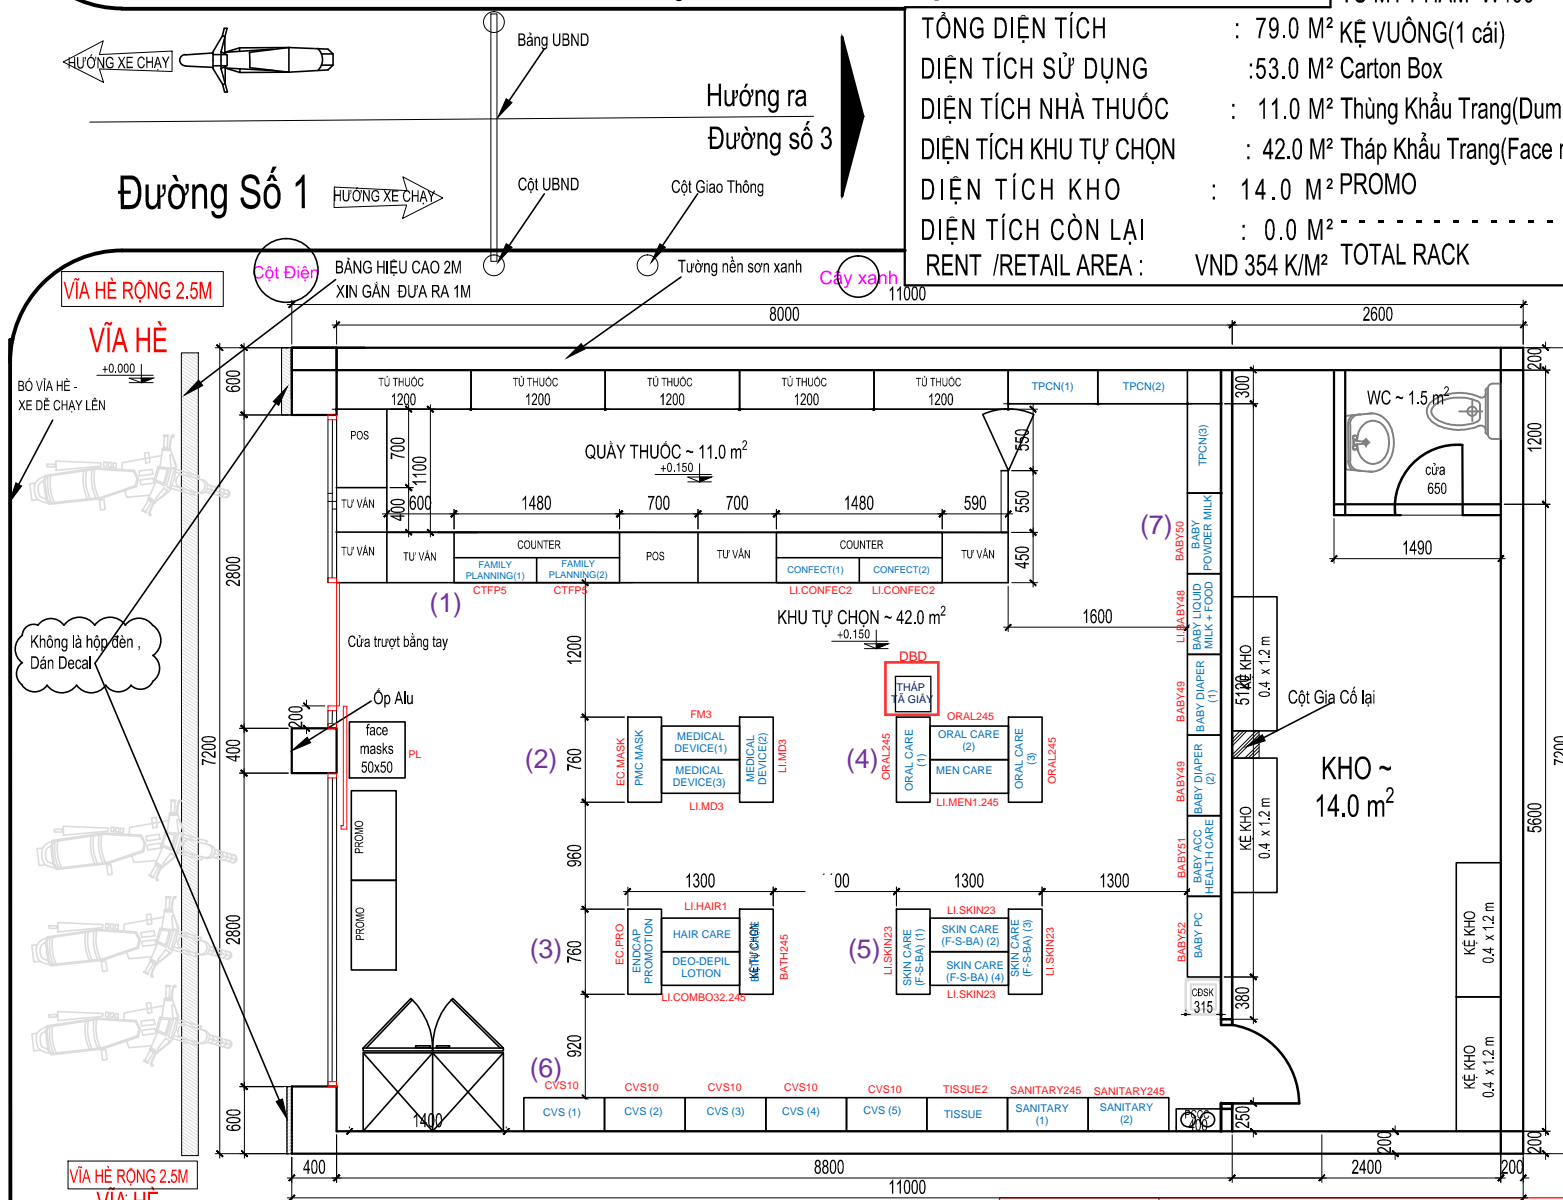

TOÀN BỘ KÍCH THƯỚC TRÊN BẢN VẼ SẼ ĐƯỢC KIỂM TRA TẠI CÔNG TRƯỜNG, TRONG QUÁ TRÌNH THI CÔNG, KHI CÓ SỰ CHÉNH LỆCH VỀ KÍCH THƯỚC SO VỚI BẢN VẼ, ẢNH HƯỞNG TỚI BỐ TRÍ, BỐ CỤC NHÀ THUỐC, YÊU CẦU NHÀ THẦU XÂY DỰNG CỨNG NHƯ CÁC BỘ PHẬN LIÊN QUAN CỦA PHARMACY THÔNG BÁO TRỰC TIẾP TỚI BỘ PHẬN THIẾT KẾ LAYOUT. BỘ PHẬN THIẾT KẾ SẼ KHÔNG CHỊU TRÁCH NHIỆM NẾU NHÀ THẦU CỨNG NHƯ CÁC BỘ PHẬN LIÊN QUAN CỦA PHARMACY KHÔNG THÔNG BÁO VỀ KỊP THỜI.

17-09-2019	43 Tỉnh lộ 8, Huyện Củ Chi,tp.HCM			
DESIGN	PROJECT	RETAIL	COMMERCIAL	APPROVAL BY