




TỔNG DIỆN TÍCH : 120.2 M²
DIỆN TÍCH SỬ DỤNG : 75.3 M²
DIỆN TÍCH NHÀ THUỐC : 19.0 M²
DIỆN TÍCH FMCG : 56.3 M²
DIỆN TÍCH KHO : 29.8 M²
RENT / RETAIL AREA : VND409 K/m²

KỆ TỰ CHỌN : 41 PCS
PROMO : 04 PCS
KỆ VUÔNG : 04 PCS
COUNTER 0.7M : 06 PCS
BBC : 03 PCS
TỦ TPCN : 06 PCS
TỦ MỸ PHẨM W400 : 03 PCS

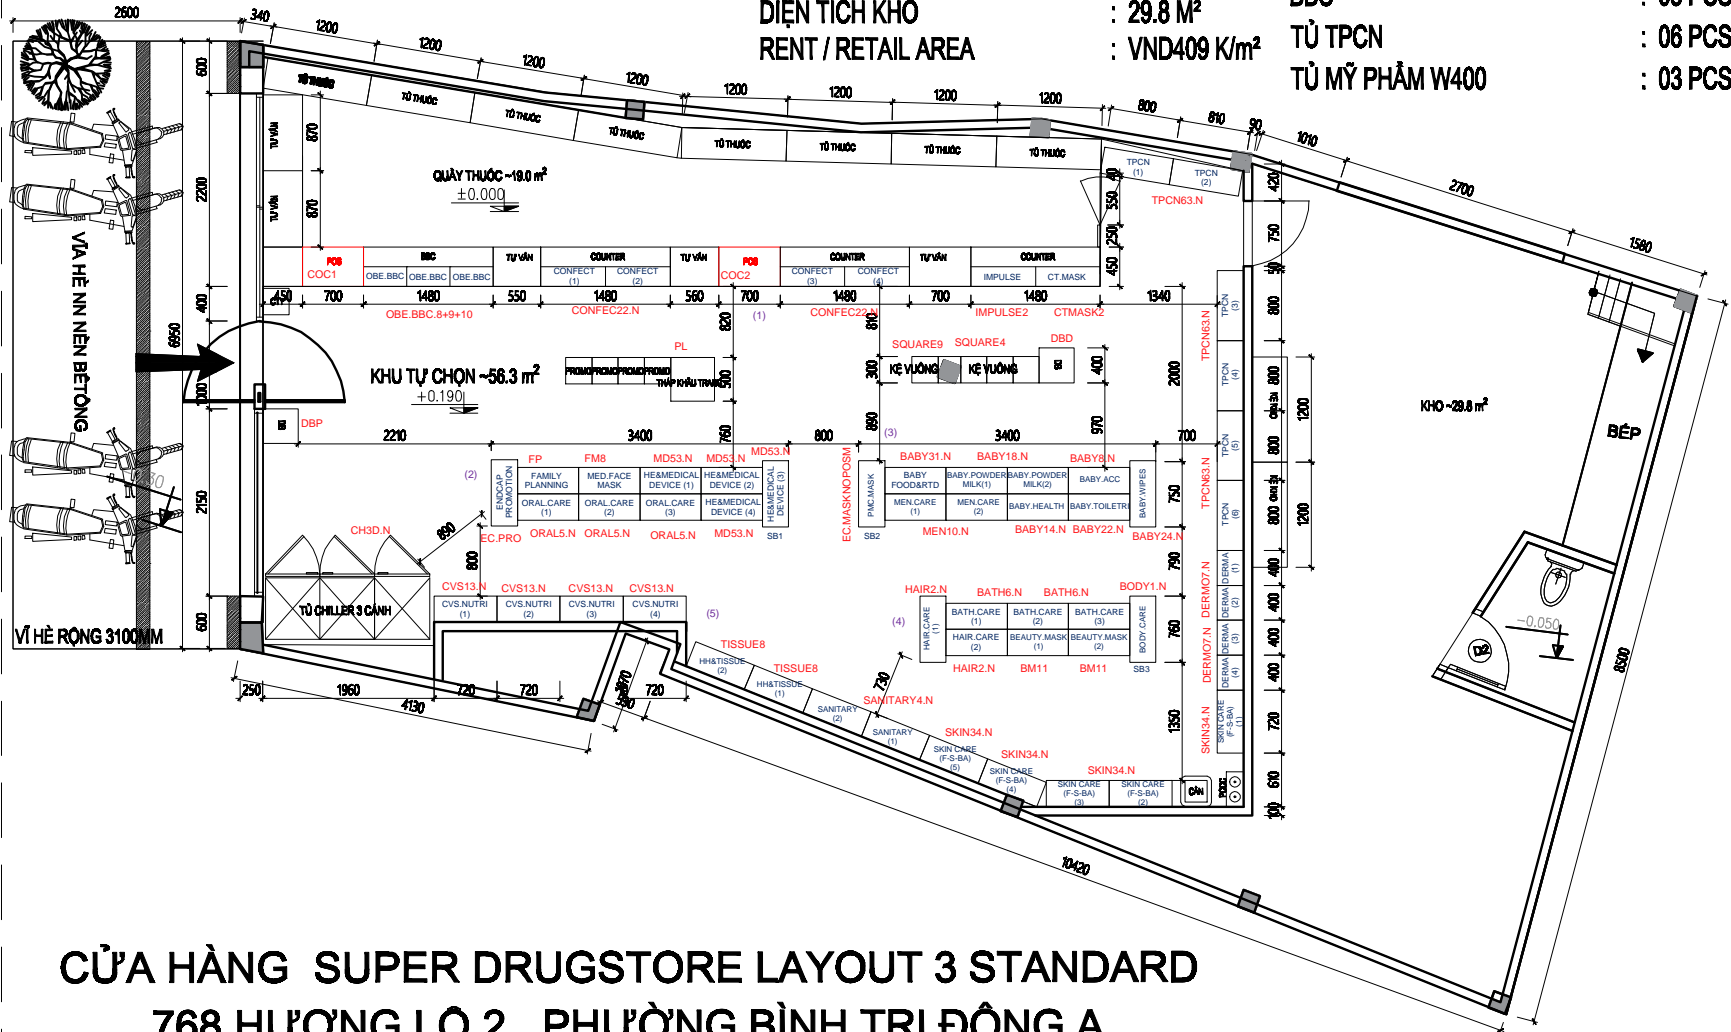

HƯỚNG LỘ 2

CỬA HÀNG SUPER DRUGSTORE LAYOUT 3 STANDARD
768 HƯỚNG LỘ 2, PHƯỜNG BÌNH TRỊ ĐÔNG A
QUẬN BÌNH TÂN, THÀNH PHỐ HỒ CHÍ MINH

TOÀN BỘ KÍCH THƯỚC TRÊN BẢN VẼ SẼ ĐƯỢC KIỂM TRA TẠI CÔNG TRƯỜNG, TRONG QUÁ TRÌNH THI CÔNG, KHI CÓ SỰ CHÉNH LỆCH VỀ KÍCH THƯỚC SO VỚI BẢN VẼ, ẢNH HƯỞNG TỚI BỐ TRÍ, BỐ CỤC NHÀ THUỐC, YÊU CẦU NHÀ THẦU XÂY DỰNG CÙNG NHƯ CÁC BỘ PHẬN LIÊN QUAN CỦA PHARMACY THÔNG BÁO TRỰC TIẾP TỚI BỘ PHẬN THIẾT KẾ LAYOUT. BỘ PHẬN THIẾT KẾ SẼ KHÔNG CHỊU TRÁCH NHIỆM NẾU NHÀ THẦU CÙNG NHƯ CÁC BỘ PHẬN LIÊN QUAN CỦA PHARMACY KHÔNG THÔNG BÁO VỀ KỲ THỜI.

09-02-2022	768 HƯỚNG LỘ 2, PHƯỜNG BÌNH TRỊ ĐÔNG A QUẬN BÌNH TÂN, THÀNH PHỐ HỒ CHÍ MINH			
DESIGN	PROJECT	RETAIL	COMMERCIAL	APPROVAL BY