


GHI CHÚ : TRẦN THẠCH CAO CAO 2700  
VỆ SINH VÀ KHO TRÊN LẦU

**SINH HOẠT CỘNG ĐỒNG  
VÀ SẴN THANG TÒA C**

HÀNH LANG NỘI BỘ

HƯỚNG VÀO CHÍNH

BẢNG HIỆU CAO 800 MM  
GẮN SÁT CỬA KÍNH

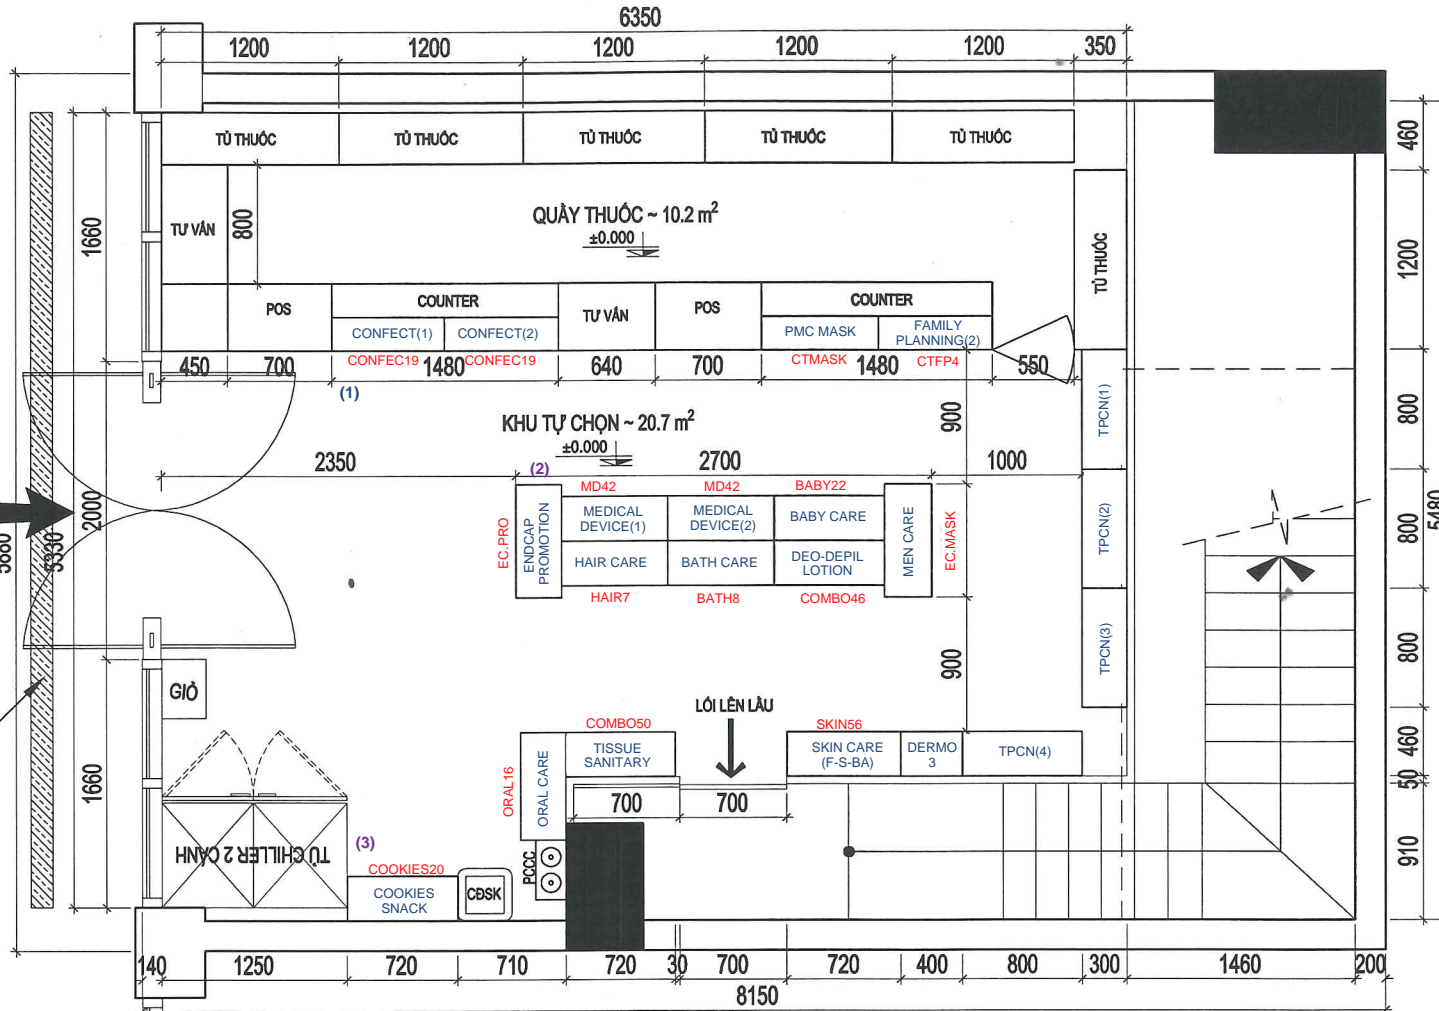

TỔNG DIỆN TÍCH : 48.2 M<sup>2</sup>  
 DIỆN TÍCH SỬ DỤNG : 30.9 M<sup>2</sup>  
 DIỆN TÍCH NHÀ THUỐC : 10.2 M<sup>2</sup>  
 DIỆN TÍCH FMCG : 20.7 M<sup>2</sup>  
 DIỆN TÍCH KHO : 0.0 M<sup>2</sup>  
 RENT / RETAIL AREA : VND 899 K/m<sup>2</sup>

KỆ TỰ CHỌN : 12 PCS  
 PROMO : 00 PCS  
 KỆ VUÔNG : 00 PCS  
 COUNTER 1M4 : 04 PCS  
 TỦ TPCN : 04 PCS  
 TỦ MỸ PHẨM W400 : 01 PCS  
 TOTAL RACK : 17 PCS

**CỬA HÀNG DRUGSTORE LAYOUT 9  
 CHUNG CƯ JAMILA - KHANG ĐIỀN  
 ĐƯỜNG SONG HÀNH ROAD, BÌNH TRUNG ĐÔNG  
 QUẬN 9, TP HỒ CHÍ MINH**

**SẴN THANG TÒA B**

TOÀN BỘ KÍCH THƯỚC TRÊN BẢN VẼ SẼ ĐƯỢC KIỂM TRA TẠI CÔNG TRƯỜNG, TRONG QUÁ TRÌNH THI CÔNG, KHI CÓ SỰ CHÉNH LỆCH VỀ KÍCH THƯỚC SO VỚI BẢN VẼ, ẢNH HƯỞNG TỚI BỐ TRÍ, BỐ CỤC NHÀ THUỐC, YÊU CẦU NHÀ THẦU XÂY DỰNG CỨNG NHƯ CÁC BỘ PHẬN LIÊN QUAN CỦA PHARMACY THÔNG BÁO TRỰC TIẾP TỚI BỘ PHẬN THIẾT KẾ LAYOUT. BỘ PHẬN THIẾT KẾ SẼ KHÔNG CHỊU TRÁCH NHIỆM NẾU NHÀ THẦU CỨNG NHƯ CÁC BỘ PHẬN LIÊN QUAN CỦA PHARMACY KHÔNG THÔNG BÁO VỀ KỊP THỜI.

|            |   |        |            |             |
|------------|---|--------|------------|-------------|
| 20-02-2020 | CHUNG CƯ JAMILA - KHANG ĐIỀN ĐƯỜNG SONG HÀNH ROAD<br>BÌNH TRUNG ĐÔNG QUẬN 9, TP HỒ CHÍ MINH |        |            |             |
| DESIGN     | PROJECT   | RETAIL | COMMERCIAL | APPROVAL BY |
|            |   |        |            |             |