

GHI CHÚ : HẠ COTE VÍA HỀ XƯƠNG LÂM ĐỐC XE CHẠY LÊN LÁI LẠI (NẾU CÓ THỂ)
 NÂNG COTE NỀN CỬA HÀNG CAO HƠN COTE VÍA HỀ 100mm (NÂNG 400mm)
 VER 2 : CẬP NHẬT KÍCH THƯỚC THỰC TẾ , GIAM 1 RACK

HƯỚNG RA
 XA LỘ HÀ NỘI



NÁP CỐNG NGÂM

NÁP CỐNG NGÂM


NÁP CỐNG NGÂM

NÁP CỐNG NGÂM

NÁP CỐNG NGÂM

NÁP CỐNG NGÂM

ĐƯỜNG VƯỜN LÀI

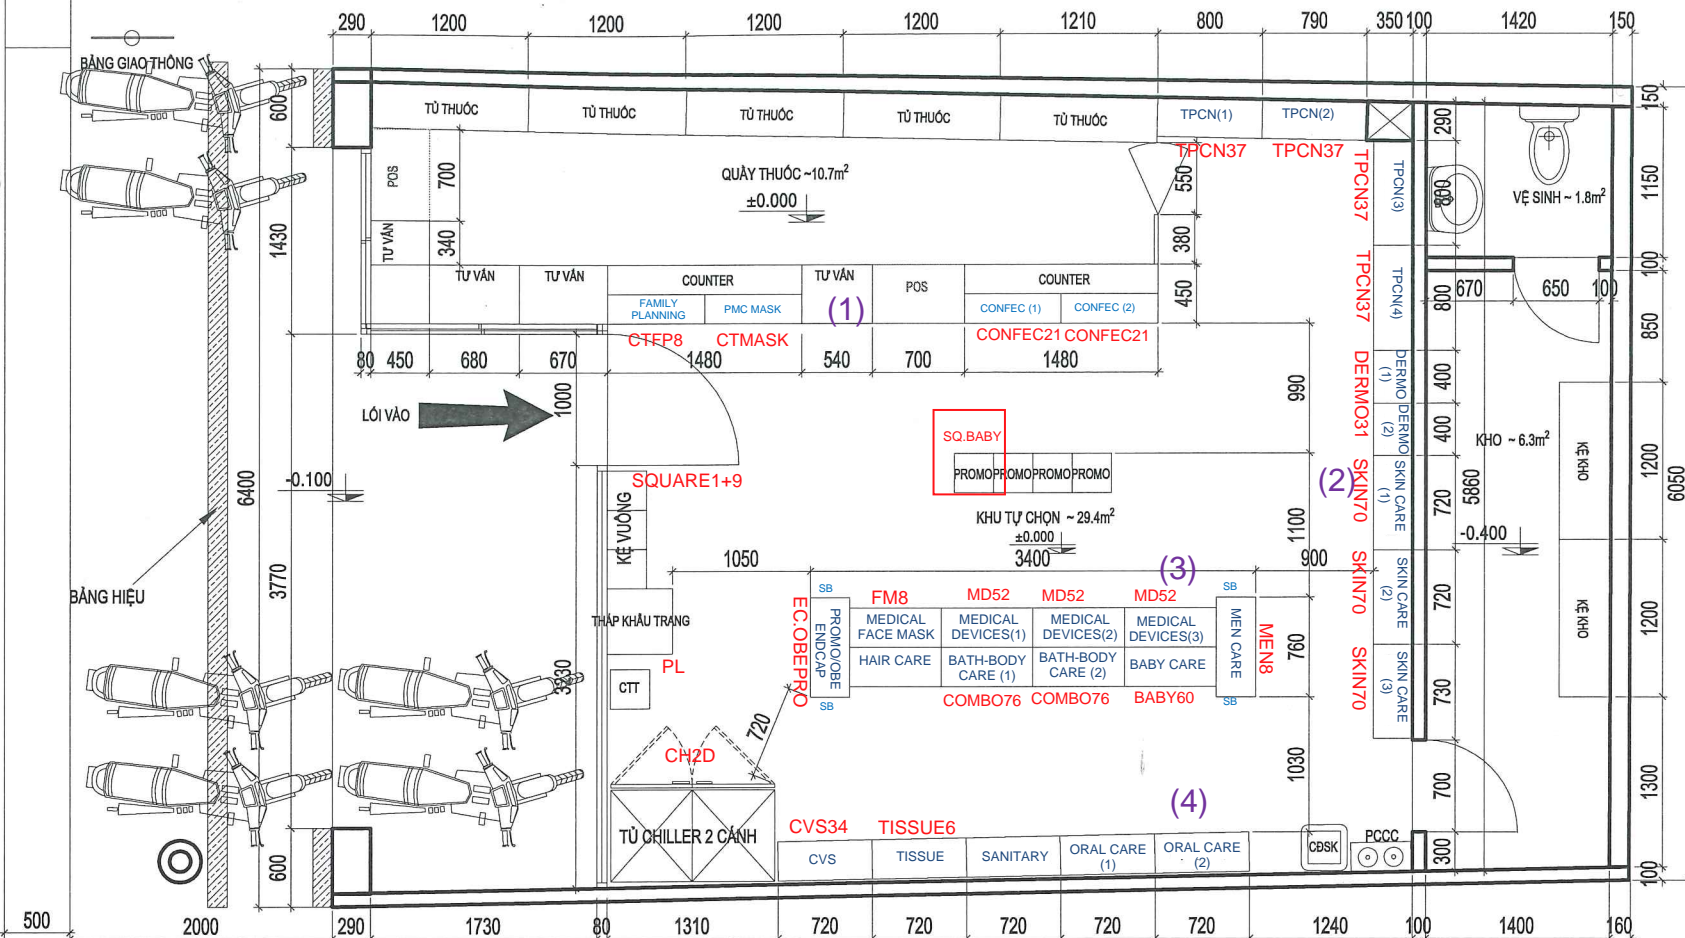

CỬA HÀNG DRUGSTORE LAYOUT 5
 0397/1B VƯỜN LÀI , PHƯỜNG AN PHÚ ĐÔNG
 QUẬN 12 , TP HỒ CHÍ MINH

| | | | |
|---------------------|----------------------------|-----------------|----------|
| TỔNG DIỆN TÍCH | : 64.4 M ² | KỆ TỰ CHỌN | : 18 PCS |
| DIỆN TÍCH SỬ DỤNG | : 40.1 M ² | PROMO | : 04 PCS |
| DIỆN TÍCH NHÀ THUỐC | : 10.7 M ² | KỆ VUÔNG | : 03 PCS |
| DIỆN TÍCH FMCG | : 29.4 M ² | COUNTER 0.7M | : 04 PCS |
| DIỆN TÍCH KHO | : 6,3 M ² | TỦ TPCN | : 04 PCS |
| RENT / RETAIL AREA | : VND 542 K/m ² | TỦ MỸ PHẨM W400 | : 02 PCS |

HƯỚNG RA
 AN PHÚ ĐÔNG 3



TOÀN BỘ KÍCH THƯỚC TRÊN BẢN VẼ SẼ ĐƯỢC KIỂM TRA TẠI CÔNG TRƯỜNG , TRONG QUÁ TRÌNH THI CÔNG , KHI CÓ SỰ CHÉNH LỆCH VỀ KÍCH THƯỚC SO VỚI BẢN VẼ , ẢNH HƯỞNG TỚI BỐ TRÍ , BỐ CỤC NHÀ THUỐC , YÊU CẦU NHÀ THẦU XÂY DỰNG CỨNG NHƯ CÁC BỘ PHẬN LIÊN QUAN CỦA PHARMACITY THÔNG BÁO TRỰC TIẾP TỚI BỘ PHẬN THIẾT KẾ LAYOUT . BỘ PHẬN THIẾT KẾ SẼ KHÔNG CHỊU TRÁCH NHIỆM NẾU NHÀ THẦU CỨNG NHƯ CÁC BỘ PHẬN LIÊN QUAN CỦA PHARMACITY KHÔNG THÔNG BÁO VỀ KỊP THỜI .

| | | | | |
|------------|--|--------|------------|-------------|
| 29-01-2021 | 0397/1B VƯỜN LÀI , PHƯỜNG AN PHÚ ĐÔNG , QUẬN 12 , TP HỒ CHÍ MINH | | | |
| DESIGN | PROJECT | RETAIL | COMMERCIAL | APPROVAL BY |
| | | | | |