


TỔNG DIỆN TÍCH : 58 M<sup>2</sup> KỆ ĐỂ THUỐC : 03 PCS  
 DIỆN TÍCH SỬ DỤNG : 48.8 M<sup>2</sup> KỆ TỰ CHỌN : 25 PCS  
 DIỆN TÍCH NHÀ THUỐC : 12.5 M<sup>2</sup> KỆ VUÔNG : 03 PCS  
 DIỆN TÍCH FMCG : 36.3 M<sup>2</sup> PROMO : 04 PCS  
 DIỆN TÍCH KHO : 1.7 M<sup>2</sup> COUNTER : 02 PCS  
 RENT / RETAIL AREA : VND 682 K/m<sup>2</sup> BBC : 03 PCS  
 TỦ MỸ PHẨM W400 : 02 PCS  
 TPCN : 04 PCS

# ĐƯỜNG SỐ 9

HƯỚNG RA  
TẠ QUANG BỬU

HƯỚNG RA  
ĐƯỜNG SỐ 6

PHẠM HÙNG

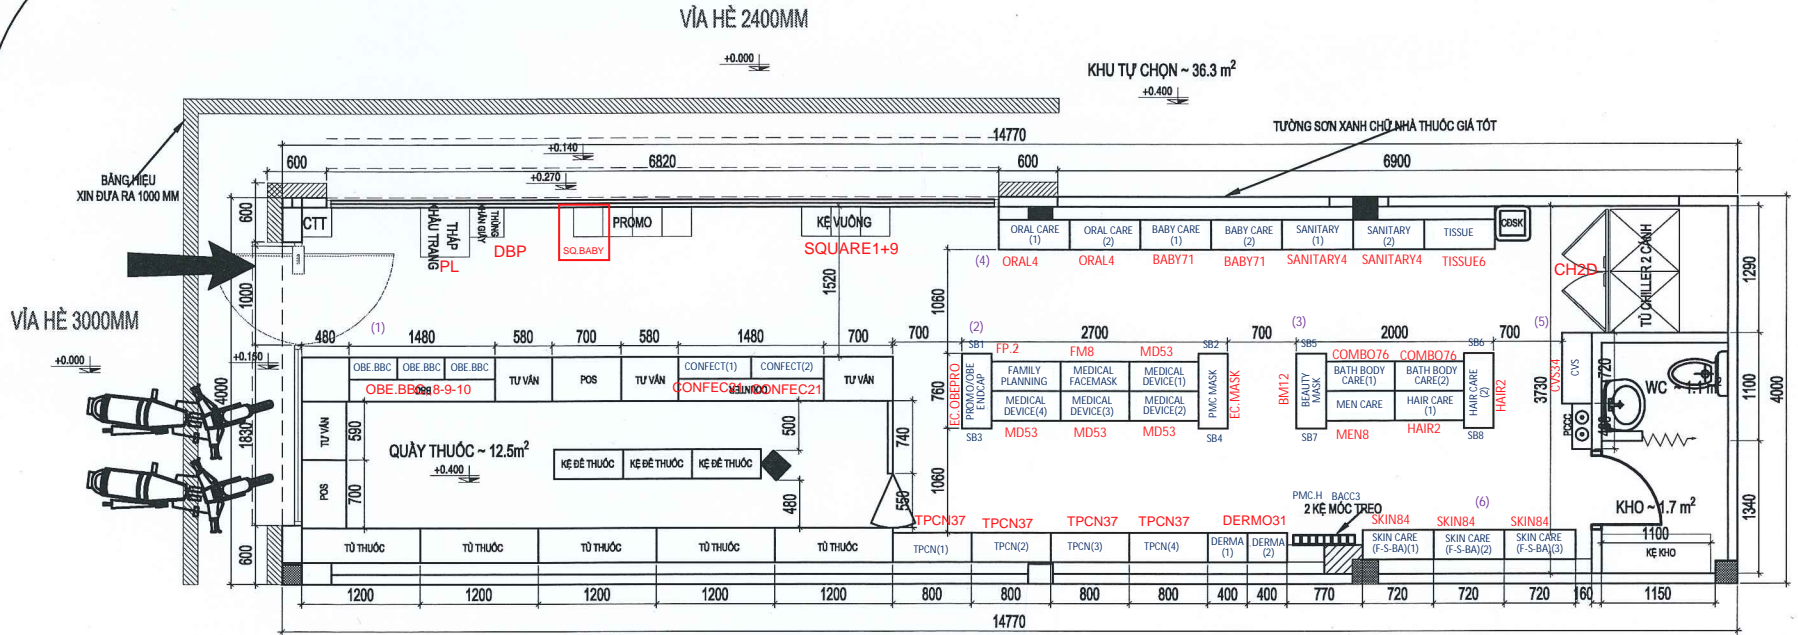

## CỬA HÀNG SUPER DRUGSTORE - LAYOUT 2 353 PHẠM HÙNG, H. BÌNH CHÁNH, TP HCM

SỐ LƯỢNG RACK CHUẨN : PHARMACY 16 PCS , DRUGSTORE 28 PCS, SUPER DRUGSTORE 40 PCS  
 TOÀN BỘ KÍCH THƯỚC TRÊN BẢN VẼ SẼ ĐƯỢC KIỂM TRA TẠI CÔNG TRƯỜNG , TRONG QUÁ TRÌNH THI CÔNG , KHI CÓ SỰ CHÉNH LỆCH VỀ KÍCH THƯỚC SO VỚI BẢN VẼ , ẢNH HƯỞNG TỚI BỐ TRÍ , BỐ CỤC NHÀ THUỐC , YÊU CẦU NHÀ THẦU XÂY DỰNG CỒNG NHƯ CÁC BỘ PHẬN LIÊN QUAN CỦA PHARMACY THÔNG BÁO TRỰC TIẾP TỚI BỘ PHẬN THIẾT KẾ LAYOUT . BỘ PHẬN THIẾT KẾ SẼ KHÔNG CHỊU TRÁCH NHIỆM NẾU NHÀ THẦU CỒNG NHƯ CÁC BỘ PHẬN LIÊN QUAN CỦA PHARMACY KHÔNG THÔNG BÁO VỀ KỊP THỜI .

23-04-2021	53 PHẠM HÙNG, H. BÌNH CHÁNH, TP HCM			
DESIGN	PROJECT	RETAIL	COMMERCIAL	APPROVAL BY