


GHI CHÚ

- TƯỜNG HIỆN TRẠNG
- TƯỜNG XÂY MỚI
- CỬA KÍNH
- CỬA CUỐN

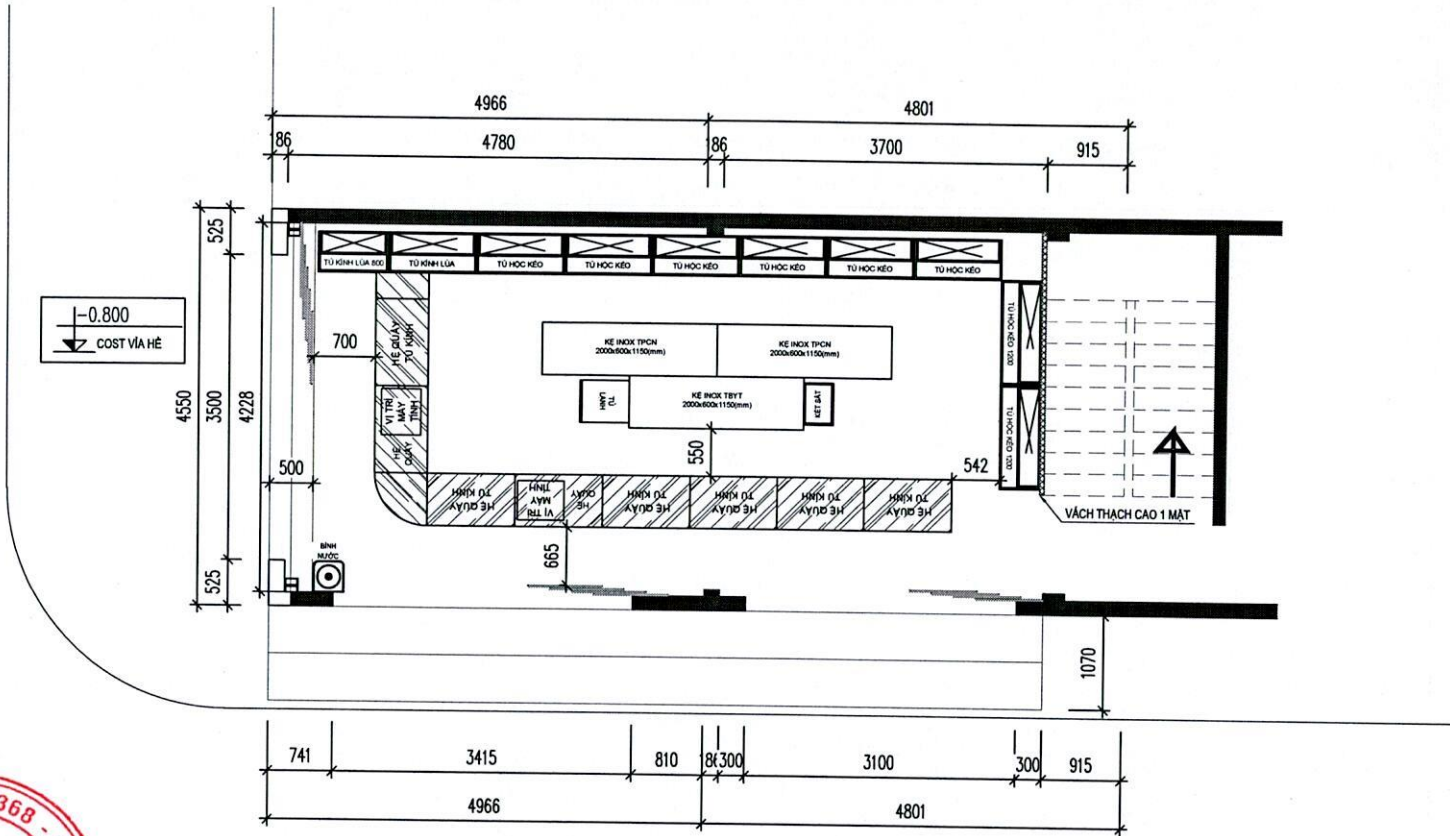

MẶT BẰNG BỐ TRÍ NỘI THẤT
 DIỆN TÍCH KINH DOANH 39m²

CHỦ ĐẦU TƯ

ĐƠN VỊ TƯ VẤN THIẾT KẾ

GIÁM ĐỐC

THIẾT KẾ

TRIỂN KHAI

CÔNG TRÌNH

NHÀ THUỐC LONG CHÂU

ĐỊA CHỈ

130 NGUYỄN TẤT THÀNH, TP. HUẾ

HANG MỤC

BẢN VẼ KIẾN TRÚC

TÊN BẢN VẼ

NGÀY HOÀN THÀNH

BẢN VẼ SỐ

CÔNG TRÌNH SỐ

CHÚ Ý: - Để tránh sai sót cần kiểm tra kích thước thực tế trước khi thi công
 * Mọi sự thay đổi cần có sự đồng ý của bên A và bên B
 * Cầm in, sao chép, sử dụng một phần của hồ sơ thiết kế khi chưa được sự đồng ý của đơn vị thiết kế