


SGPMC103 - CONG LO

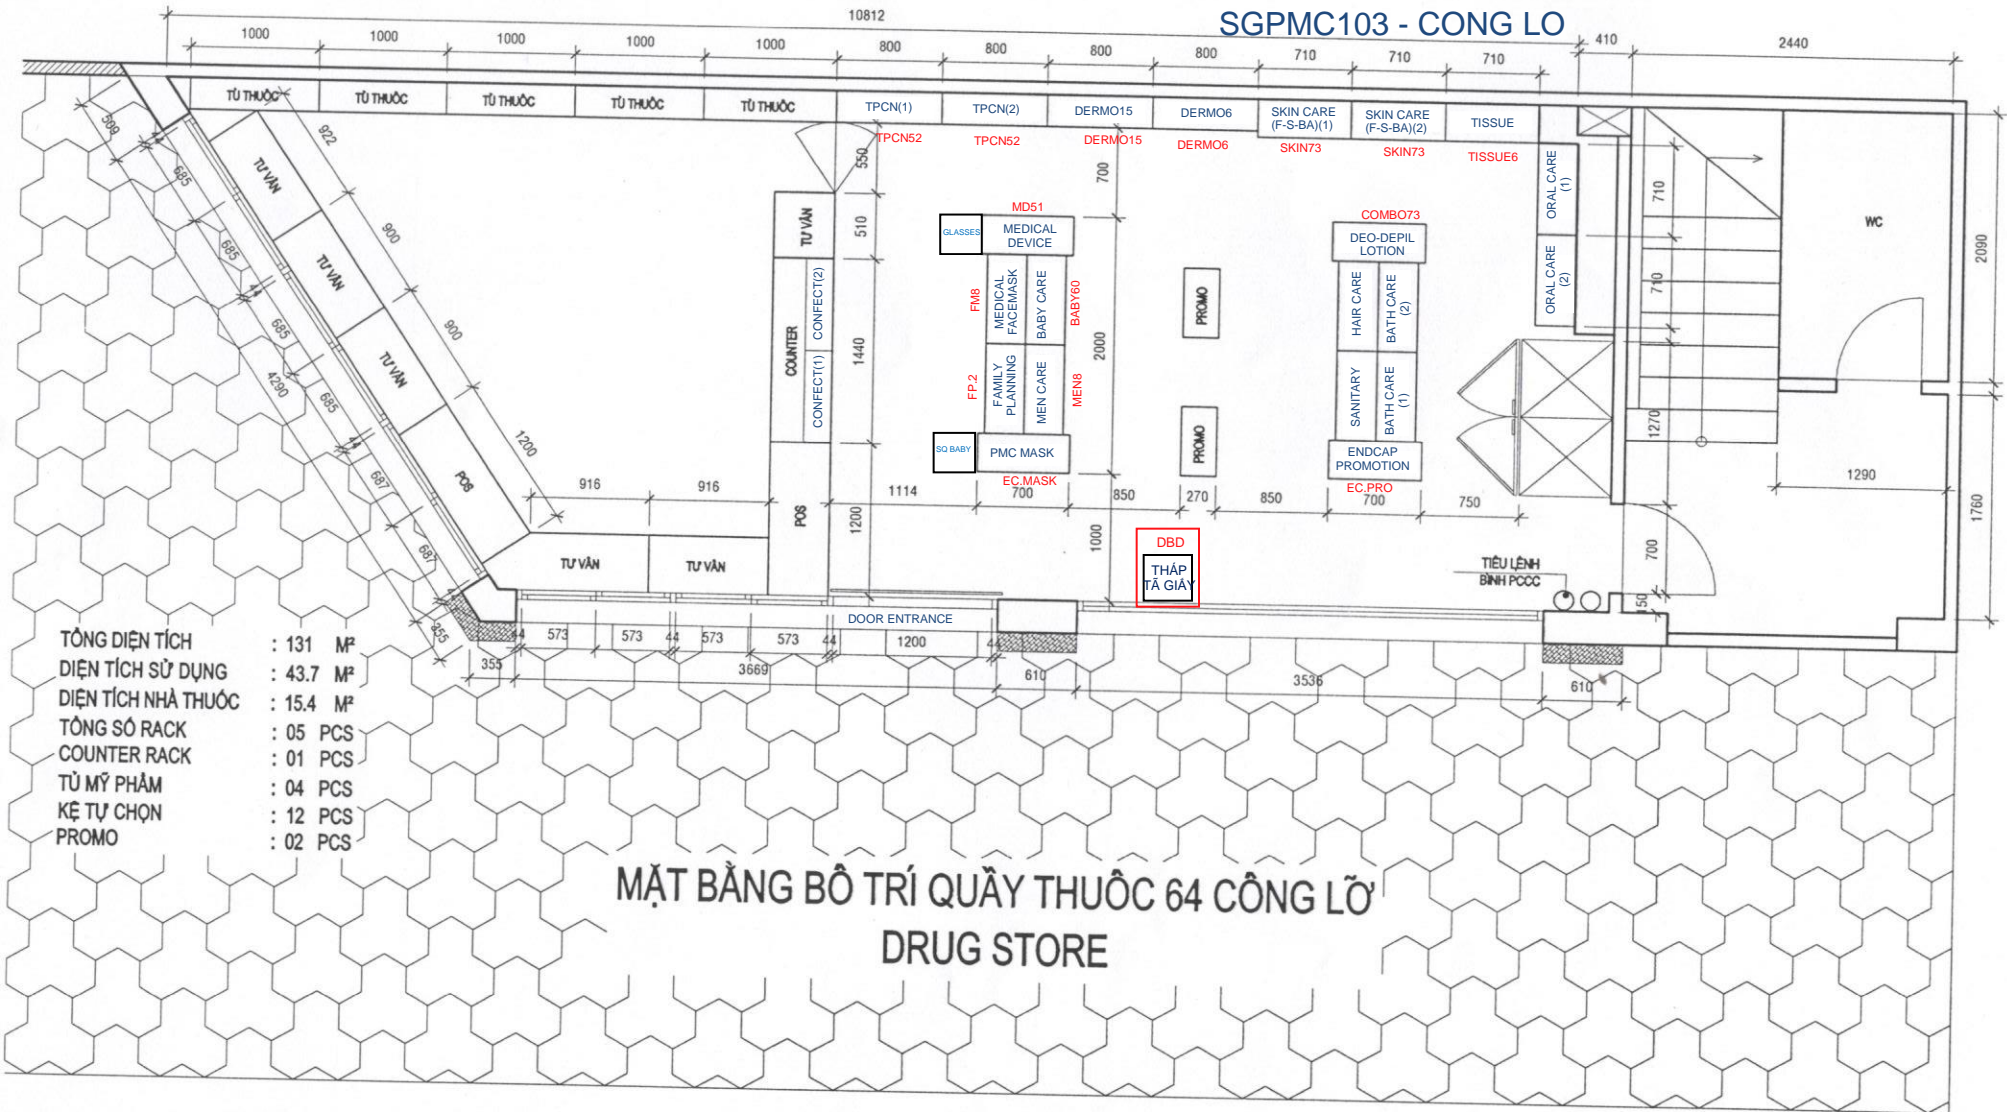

- TỔNG DIỆN TÍCH : 131 M²
- DIỆN TÍCH SỬ DỤNG : 43.7 M²
- DIỆN TÍCH NHÀ THUỐC : 15.4 M²
- TỔNG SỐ RACK : 05 PCS
- COUNTER RACK : 01 PCS
- TỦ MỸ PHẨM : 04 PCS
- KỆ TỰ CHỌN : 12 PCS
- PROMO : 02 PCS

MẶT BẰNG BỐ TRÍ QUẦY THUỐC 64 CÔNG LỖ
DRUG STORE

TOÀN BỘ KÍCH THƯỚC TRÊN BẢN VẼ SẼ ĐƯỢC KIỂM TRA TẠI CÔNG TRƯỜNG, TRONG QUÁ TRÌNH THI CÔNG, KHI CÓ SỰ CHÉNH LỆCH VỀ KÍCH THƯỚC SO VỚI BẢN VẼ, ẢNH HƯỞNG TỚI BỐ TRÍ, BỐ CỤC NHÀ THUỐC, YÊU CẦU NHÀ THẦU XÂY DỰNG CŨNG NHƯ CÁC BỘ PHẬN LIÊN QUAN CỦA PHARMACY THÔNG BÁO TRỰC TIẾP TỚI BỘ PHẬN THIẾT KẾ LAYOUT. BỘ PHẬN THIẾT KẾ SẼ KHÔNG CHỊU TRÁCH NHIỆM NẾU NHÀ THẦU CŨNG NHƯ CÁC BỘ PHẬN LIÊN QUAN CỦA PHARMACY KHÔNG THÔNG BÁO VỀ KỊP THỜI.

DATE 25 - 11 - 2017	64 CÔNG LỖ		
DESIGN <i>[Signature]</i>	COMMERCIAL <i>[Signature]</i>	SUPERVISOR <i>[Signature]</i>	APPROVAL BY <i>[Signature]</i>