

HƯỚNG RA ĐƯỜNG SỐ 8

ĐƯỜNG SỐ 7



TỔNG DIỆN TÍCH	: 50 M ²	KỆ ĐỂ THUỐC	: 00 PCS
DIỆN TÍCH SỬ DỤNG	: 36.2 M ²	KỆ TỰ CHỌN	: 22 PCS
DIỆN TÍCH NHÀ THUỐC	: 10.4 M ²	KỆ VUÔNG	: 02 PCS
DIỆN TÍCH FMCG	: 25.8 M ²	PROMO	: 03 PCS
DIỆN TÍCH KHO	: 2.5 M ²	COUNTER	: 02 PCS
RENT / RETAIL AREA	: VND 706 K/m ²	BBC	: 03 PCS
		TỦ MỸ PHẨM W400	: 02 PCS
		TPCN	: 04 PCS


HƯỚNG RA THÔNG NHẬT

ĐƯỜNG SỐ 1

ĐƯỜNG SỐ 1



HƯỚNG RA ĐƯỜNG SỐ 4

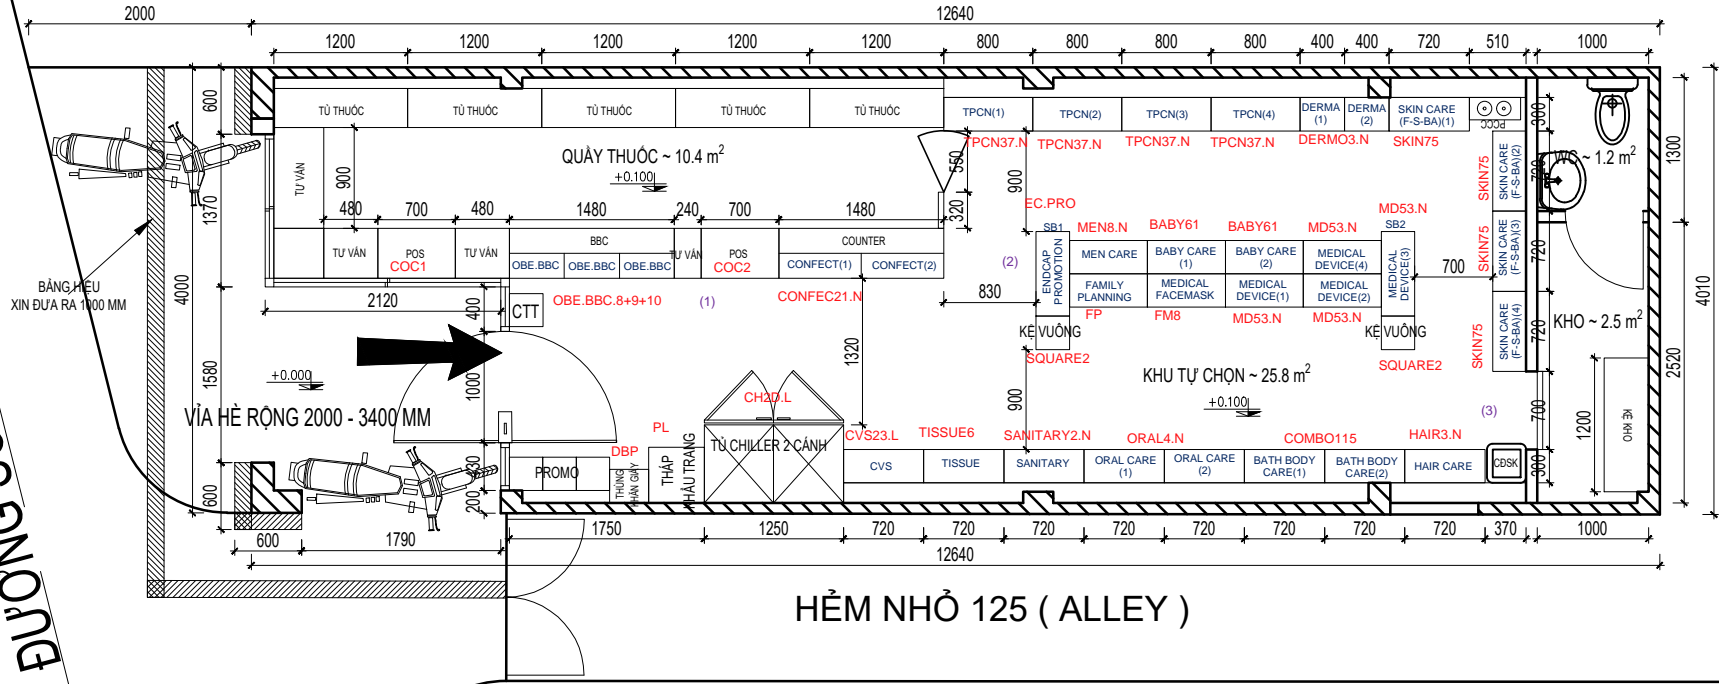

HÈM NHỎ 125 (ALLEY)

CỬA HÀNG DRUGSTORE - LAYOUT 5 (LOW INCOME) 125 ĐƯỜNG SỐ 1, Q. GÒ VẤP, TP HCM

SỐ LƯỢNG RACK CHUẨN : PHARMACY 16 PCS, DRUGSTORE 28 PCS, SUPER DRUGSTORE 40 PCS

TOÀN BỘ KÍCH THƯỚC TRÊN BẢN VẼ SẼ ĐƯỢC KIỂM TRA TẠI CÔNG TRƯỜNG , TRONG QUÁ TRÌNH THI CÔNG , KHI CÓ SỰ CHÉNH LỆCH VỀ KÍCH THƯỚC SO VỚI BẢN VẼ , ẢNH HƯỞNG TỚI BỐ TRÍ , BỐ CỤC NHÀ THUỐC , YẾU CẦU NHÀ THẦU XÂY DỰNG CỨNG NHƯ CÁC BỘ PHẬN LIÊN QUAN CỦA PHARMACITY THÔNG BÁO TRỰC TIẾP TỚI BỘ PHẬN THIẾT KẾ LAYOUT . BỘ PHẬN THIẾT KẾ SẼ KHÔNG CHỊU TRÁCH NHIỆM NẾU NHÀ THẦU CỨNG NHƯ CÁC BỘ PHẬN LIÊN QUAN CỦA PHARMACITY KHÔNG THÔNG BÁO VỀ KỊP THỜI .

27-08-2021	125 ĐƯỜNG SỐ 1, Q. GÒ VẤP, TP HCM			
DESIGN	PROJECT	RETAIL	COMMERCIAL	APPROVAL BY