




HÈM 373

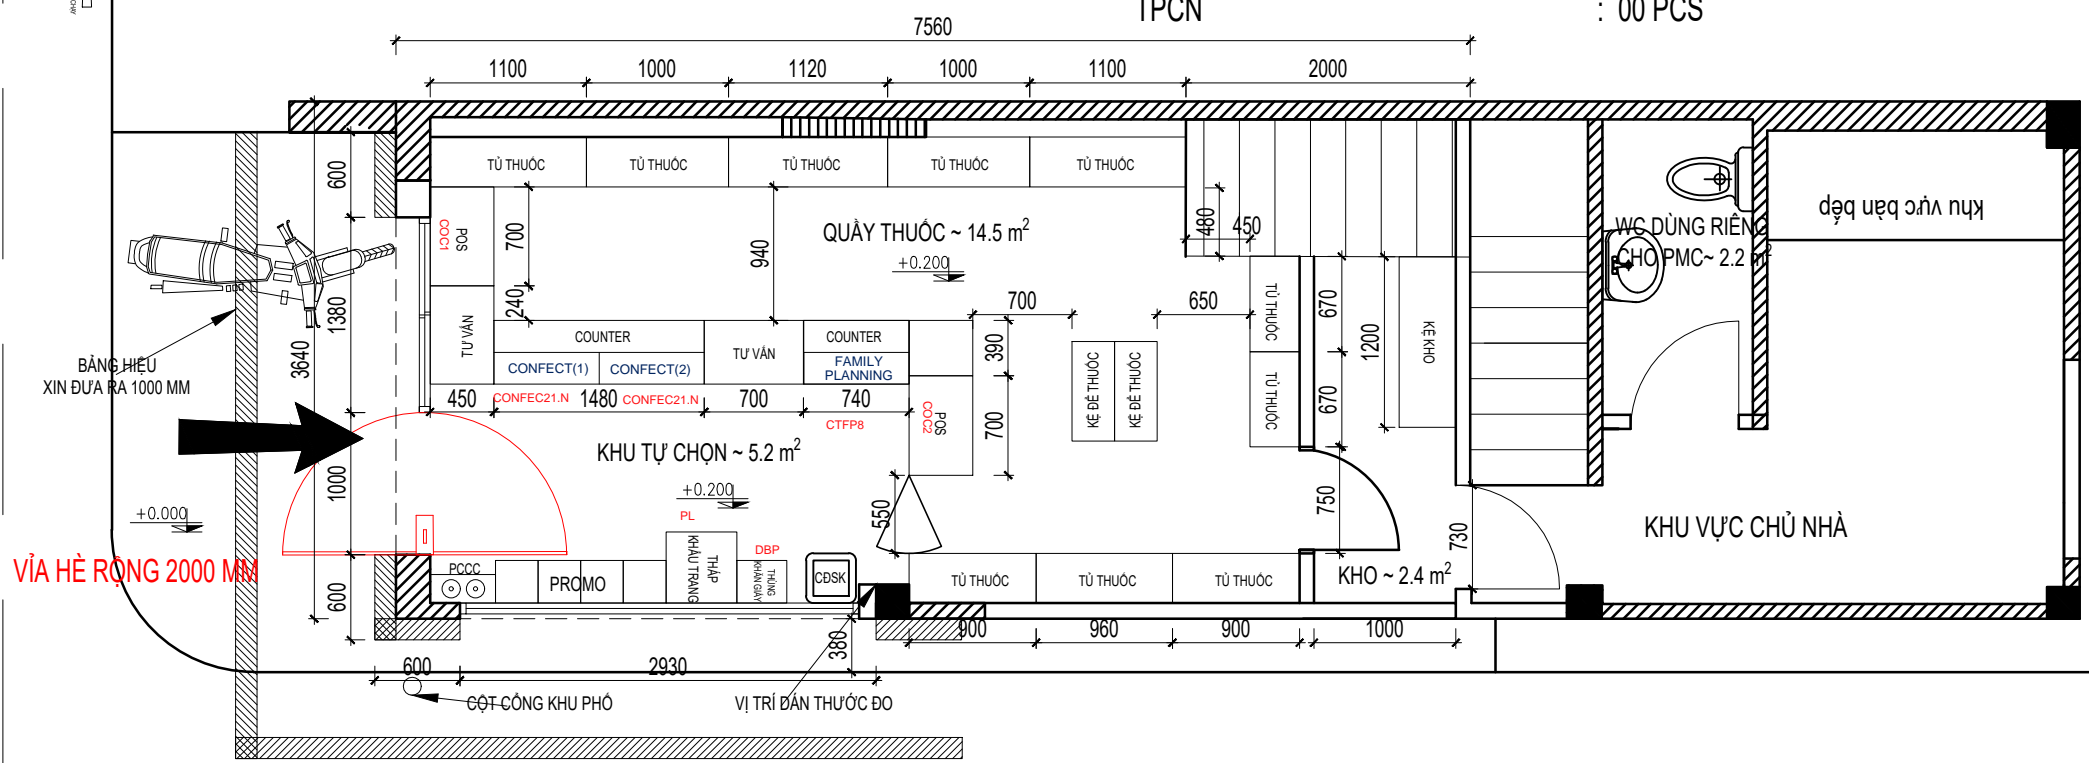

TỔNG DIỆN TÍCH	: 28 M ²	KỆ ĐỀ THUỐC	: 02 PCS
DIỆN TÍCH SỬ DỤNG	: 19.7 M ²	KỆ TỰ CHỌN	: 00 PCS
DIỆN TÍCH NHÀ THUỐC	: 14.5 M ²	KỆ VUÔNG	: 00 PCS
DIỆN TÍCH FMCG	: 5.2 M ²	PROMO	: 04 PCS
DIỆN TÍCH KHO	: 2.4 M ²	COUNTER	: 03 PCS
RENT / RETAIL AREA	: VND 1.27 M/m ²	BBC	: 00 PCS
-----		TỦ MỸ PHẨM W400	: 00 PCS
		TPCN	: 00 PCS



HÈM NHỎ

CỬA HÀNG PHARMACY - LAYOUT 2 (STANDARD)

373/154 LÝ THƯỜNG KIỆT, Q.TÂN BÌNH, TP HỒ CHÍ MINH

SỐ LƯỢNG RACK CHUẨN : PHARMACY 16 PCS , DRUGSTORE 28 PCS, SUPER DRUGSTORE 40 PCS
 TOÀN BỘ KÍCH THƯỚC TRÊN BẢN VẼ SẼ ĐƯỢC KIỂM TRA TẠI CÔNG TRƯỜNG , TRONG QUÁ TRÌNH THI CÔNG , KHI CÓ SỰ CHÉNH LỆCH VỀ KÍCH THƯỚC SO VỚI BẢN VẼ , ẢNH HƯỞNG TỚI BỐ TRÍ , BỐ CỤC NHÀ THUỐC , YÊU CẦU NHÀ THẦU XÂY DỰNG CÙNG NHƯ CÁC BỘ PHẬN LIÊN QUAN CỦA PHARMACY THÔNG BÁO TRỰC TIẾP TỚI BỘ PHẬN THIẾT KẾ LAYOUT . BỘ PHẬN THIẾT KẾ SẼ KHÔNG CHỊU TRÁCH NHIỆM NẾU NHÀ THẦU CÙNG NHƯ CÁC BỘ PHẬN LIÊN QUAN CỦA PHARMACY KHÔNG THÔNG BÁO VỀ KỊP THỜI .

30-11-2021	373/154 LÝ THƯỜNG KIỆT, Q.TÂN BÌNH, TP HỒ CHÍ MINH			
DESIGN	PROJECT	RETAIL	COMMERCIAL	APPROVAL BY