


ĐƯỜNG PHẠM VĂN BẠCH

TỔNG DIỆN TÍCH : 106.4 M²
 DIỆN TÍCH SỬ DỤNG : 65.9 M²
 DIỆN TÍCH NHÀ THUỐC : 19.9 M²
 DIỆN TÍCH FMCG : 46.0 M²
 DIỆN TÍCH KHO : 26.0 M²
 RENT / RETAIL AREA : VND 417 K/m²

KỆ TỰ CHỌN : 46 PCS
 PROMO : 03 PCS
 KỆ VUÔNG : 03 PCS
 COUNTER 0.7M : 02 PCS
 BBC : 03 PCS
 TỦ TPCN : 04 PCS
 TỦ MỸ PHẨM W400 : 02 PCS

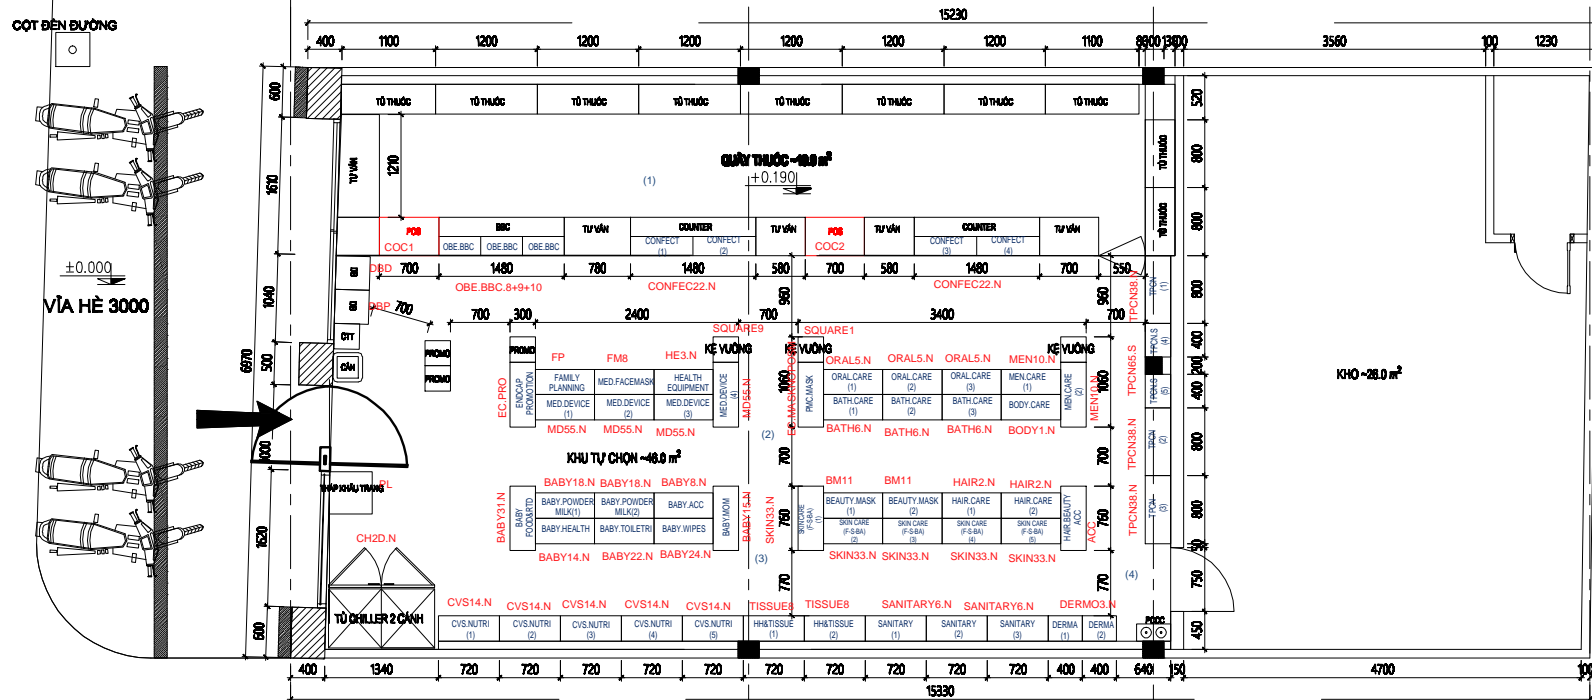

CỬA HÀNG DRUGSTORE LAYOUT 3 STANDARD
48 PHẠM VĂN BẠCH , PHƯỜNG 15 , QUẬN TÂN BÌNH
TP. HỒ CHÍ MINH

TOÀN BỘ KÍCH THƯỚC TRÊN BẢN VẼ SẼ ĐƯỢC KIỂM TRA TẠI CÔNG TRƯỜNG, TRONG QUÁ TRÌNH THI CÔNG, KHI CÓ SỰ CHÉNH LỆCH VỀ KÍCH THƯỚC SO VỚI BẢN VẼ, ẢNH HƯỞNG TỚI BỐ TRÍ, BỐ CỤC NHÀ THUỐC, YÊU CẦU NHÀ THẦU XÂY DỰNG CÙNG NHƯ CÁC BỘ PHẬN LIÊN QUAN CỦA PHARMACY THÔNG BÁO TRỰC TIẾP TỚI BỘ PHẬN THIẾT KẾ LAYOUT. BỘ PHẬN THIẾT KẾ SẼ KHÔNG CHỊU TRÁCH NHIỆM NẾU NHÀ THẦU CÙNG NHƯ CÁC BỘ PHẬN LIÊN QUAN CỦA PHARMACY KHÔNG THÔNG BÁO VỀ KỲ THỜI.

| | | | | |
|------------|--|--------|------------|-------------|
| 13-01-2022 | 48 PHẠM VĂN BẠCH, PHƯỜNG 15, QUẬN TÂN BÌNH TP. HỒ CHÍ MINH | | | |
| DESIGN | PROJECT | RETAIL | COMMERCIAL | APPROVAL BY |