


**ĐƯỜNG QUỐC LỘ 1K**

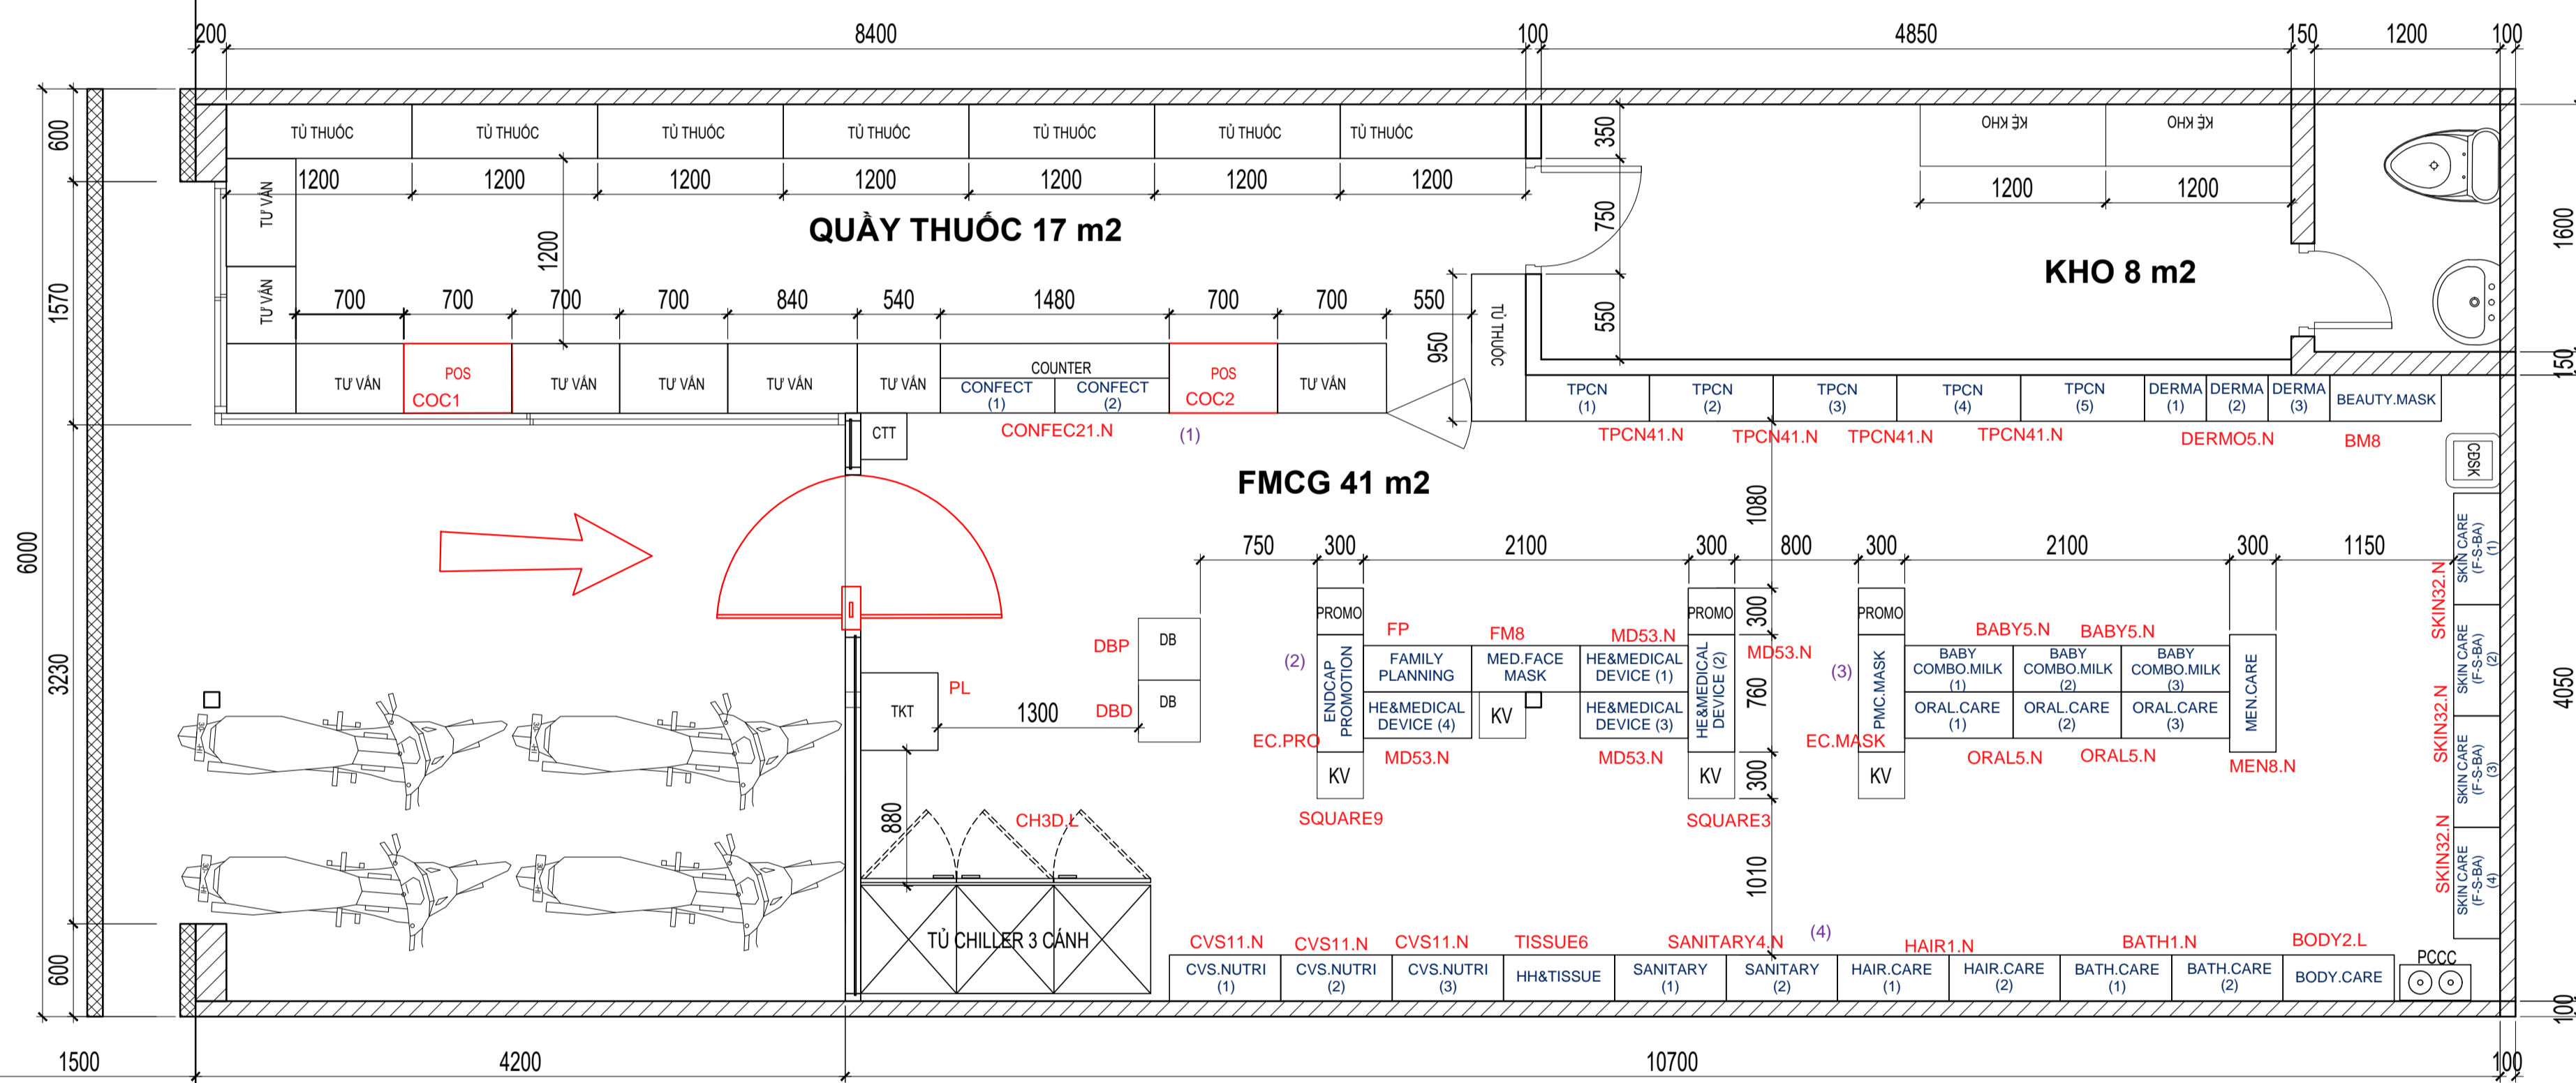

TỔNG DIỆN TÍCH : 90 M<sup>2</sup>      KỆ TỰ CHỌN : 31 PCS  
 DIỆN TÍCH SỬ DỤNG : 58 M<sup>2</sup>      COUNTER 0.7M : 02 PCS  
 DIỆN TÍCH NHÀ THUỐC : 17 M<sup>2</sup>      TỦ TPCN : 05PCS  
 DIỆN TÍCH FMCG : 41 M<sup>2</sup>      TỦ MỸ PHẨM W400 : 03PCS  
 DIỆN TÍCH KHO : 8M<sup>2</sup>  
 RENT / RETAIL AREA : VND K/m<sup>2</sup>



# CỬA HÀNG DRUGSTORE LAYOUT 1 HIGHWAY

147 Quốc lộ 1K, khu phố Tây B, phường Đông Hòa, Thành phố Dĩ An, tỉnh Bình Dương

TOÀN BỘ KÍCH THƯỚC TRÊN BẢN VẼ SẼ ĐƯỢC KIỂM TRA TẠI CÔNG TRƯỜNG, TRONG QUÁ TRÌNH THI CÔNG, KHI CÓ SỰ CHÊNH LỆCH VỀ KÍCH THƯỚC SO VỚI BẢN VẼ, ẢNH HƯỞNG TỚI BỐ TRÍ, BỐ CỤC NHÀ THUỐC, YÊU CẦU NHÀ THẦU XÂY DỰNG CŨNG NHƯ CÁC BỘ PHẬN LIÊN QUAN CỦA PHARMACY THÔNG BÁO TRỰC TIẾP TỚI BỘ PHẬN THIẾT KẾ LAYOUT. BỘ PHẬN THIẾT KẾ SẼ KHÔNG CHỊU TRÁCH NHIỆM NẾU NHÀ THẦU CŨNG NHƯ CÁC BỘ PHẬN LIÊN QUAN CỦA PHARMACY KHÔNG THÔNG BÁO VỀ KỊP THỜI.

DESIGN	PROJECT	RETAIL	COMMERCIAL	APPROVAL BY
--------	---------	--------	------------	-------------