


ĐƯỜNG TRUNG TÂM VĂN HÓA

ĐƯỜNG DT 868

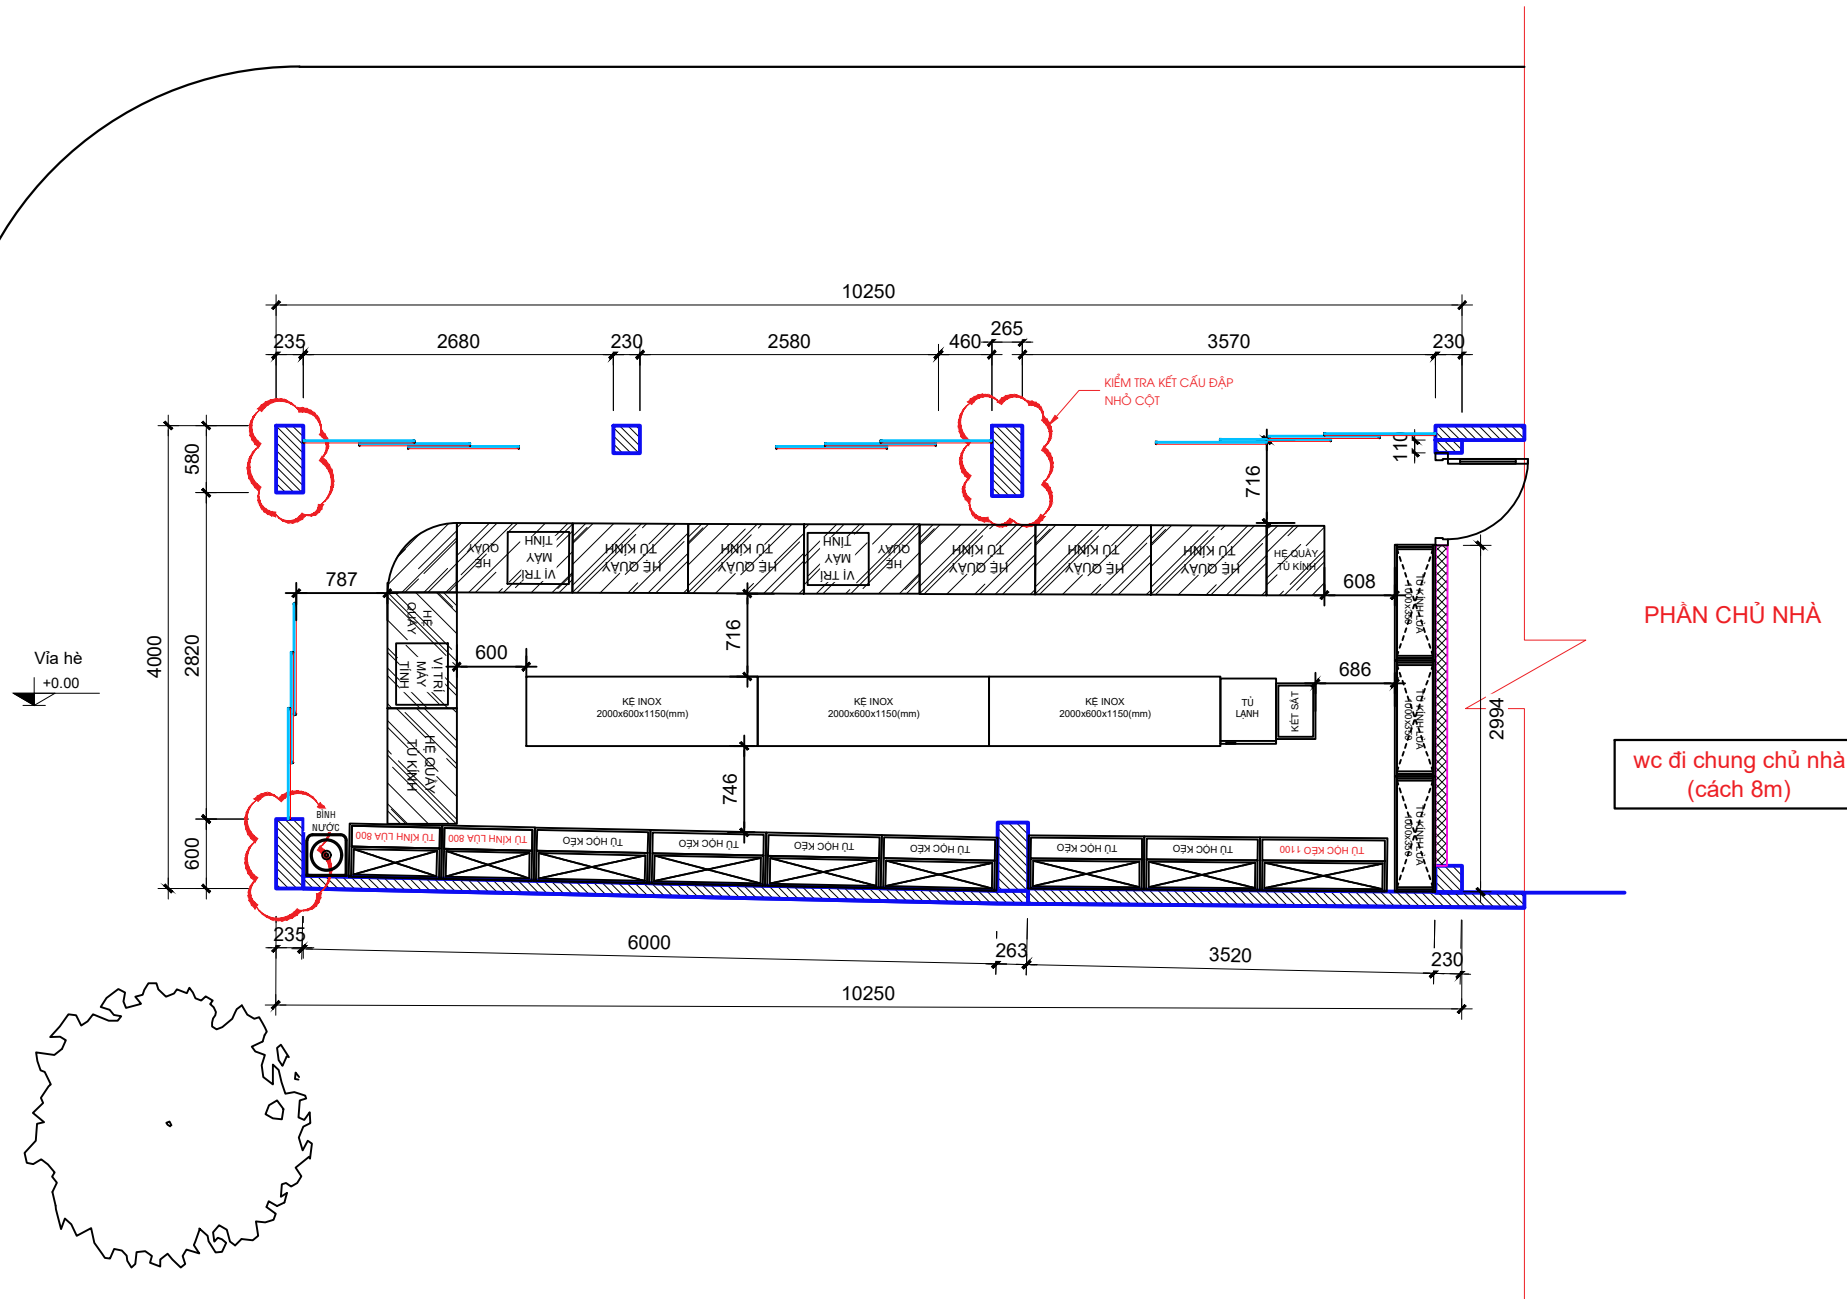

MẶT BẰNG BỐ TRÍ NỘI THẤT

DIỆN TÍCH KINH DOANH: 38m²
 DIỆN TÍCH TRÊN HỢP ĐỒNG: 40m²
 DIỆN TÍCH TRÊN BẢN VẼ: 40m²

GHI CHÚ

- TƯỜNG HIỆN TRẠNG
- TƯỜNG XÂY MỚI
- VÁCH THẠCH CAO
- VÁCH KÍNH

CÔNG TRÌNH

NHÀ THUỐC LONG CHÂU



ĐỊA CHỈ

DT 867 KHU PHỐ 1, TT MỸ PHƯỚC,
TÂN PHƯỚC, TIỀN GIANG

CHỦ ĐẦU TƯ

CÔNG TY CP DƯỢC PHẨM
FPT LONG CHÂU

Đ/C : 379 HAI BÀ TRUNG, P.8, Q.3, TP.HCM

ĐƠN VỊ THIẾT KẾ

CÔNG TY TRÁCH NHIỆM HỮU HẠN
PHÁT THÀNH DANH



TP. HỒ CHÍ MINH:

VĂN PHÒNG : 3011 PHẠM THẾ HIẾN, P.7, Q.8, TP.HCM

XUỐNG SX : 3349 PHẠM THẾ HIẾN, P.7, Q.8, TP.HCM

GIÁM ĐỐC

LÊ THỊ THANH THẢO

THIẾT KẾ

LÊ VĂN TÂM

THỂ HIỆN

LÊ VĂN TÂM

TÊN BẢN VẼ

MẶT BẰNG CẢI TẠO

GHI CHÚ

- ĐỂ TRÁNH SAI SÚT CẦN PHẢI KIỂM TRA KÍCH THƯỚC THỰC TẾ TRƯỚC KHI THI CÔNG.
- MỌI SỰ THAY ĐỔI CẦN PHẢI CÓ SỰ ĐỒNG Ý GIỮA BÊN A VÀ BÊN B TẠI CÔNG TRƯỜNG.
- CẤM IN, SAO CHÉP HOẶC TÀI SỬ DỤNG 1 PHẦN HỒ SƠ THIẾT KẾ KHI CHƯA CÓ SỰ ĐỒNG Ý CỦA ĐƠN VỊ THIẾT KẾ.

THÁNG 04-2022

KÝ HIỆU BẢN VẼ

TL: 1/100