



QUỐC LỘ 50, TÂN KIM, CẦN GIUỘC, LONG AN.

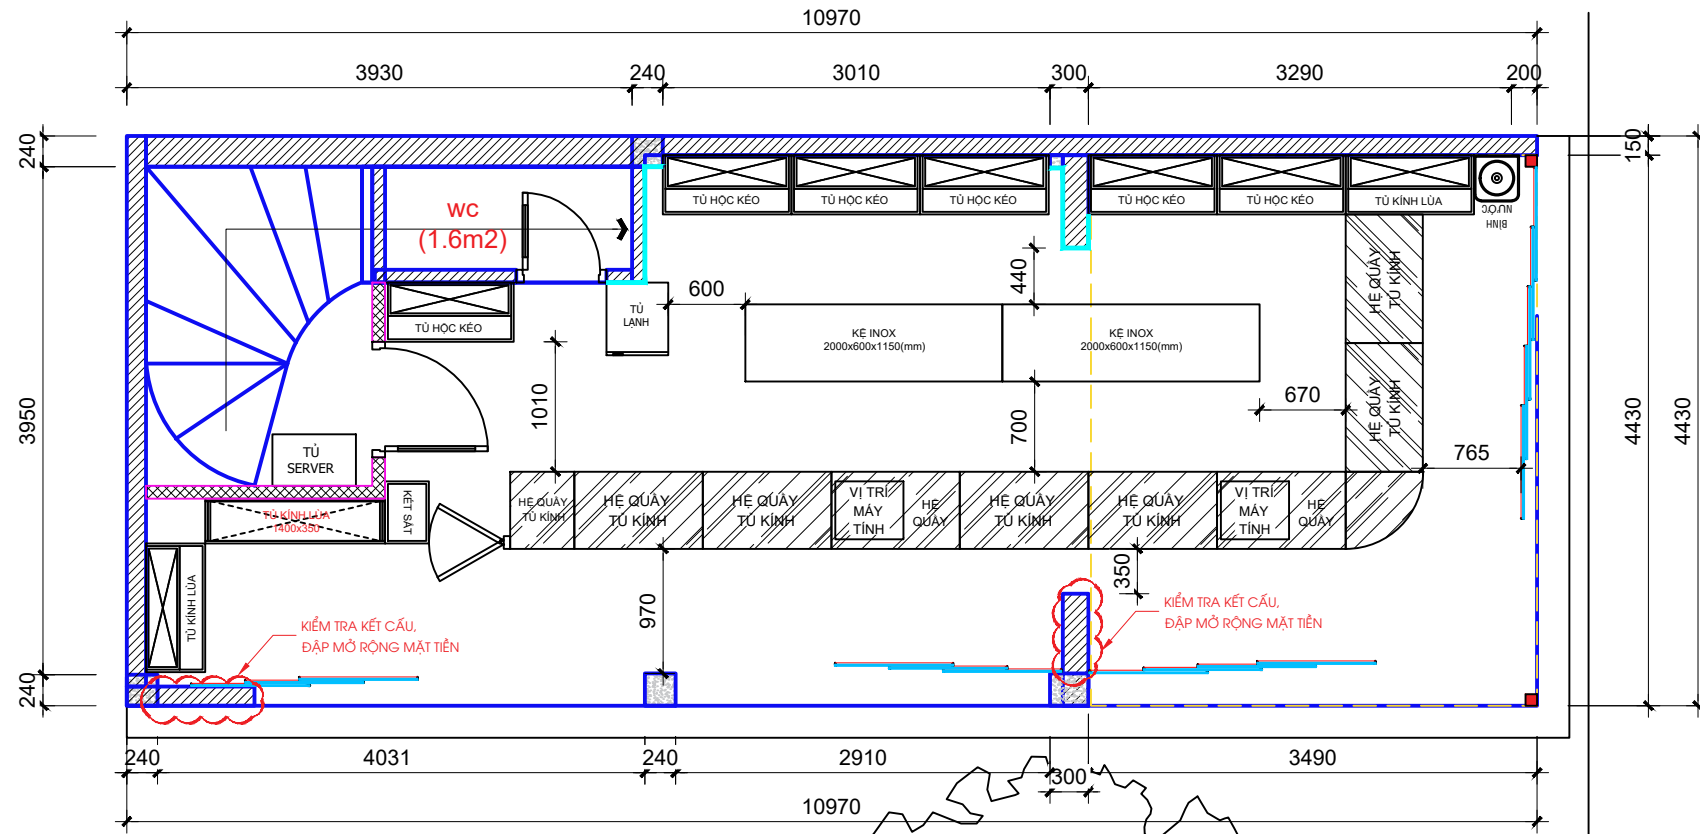

ĐƯỜNG TÂN PHƯỚC

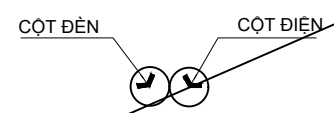

ĐƯỜNG QUỐC LỘ 50

MẶT BẰNG BỐ TRÍ NỘI THẤT

- GHI CHÚ**
- TƯỜNG HIỆN TRẠNG
 - TƯỜNG XÂY MỚI
 - VÁCH THẠCH CAO
 - VÁCH KÍNH
 - VÁCH NHÔM KÍNH ỐP KÍNH THỦY

DIỆN TÍCH HỢP ĐỒNG	32m ²
DIỆN TÍCH TRÊN BẢN VẼ	49m ²
DIỆN TÍCH KINH DOANH	38m ²
DIỆN TÍCH CÒN LẠI	11m ²

CÔNG TRÌNH
NHÀ THUỐC LONG CHÂU

ĐỊA CHỈ
QUỐC LỘ 50, TÂN KIM, CẦN GIUỘC, LONG AN.

CHỦ ĐẦU TƯ
CÔNG TY CP DƯỢC PHẨM FPT LONG CHÂU
Đ/C : 379 HAI BÀ TRUNG, P.8, Q.3, TP.HCM

ĐƠN VỊ THIẾT KẾ
CÔNG TY TRÁCH NHIỆM HỮU HẠN PHÁT THÀNH DANH

CÔNG TY TNHH PHÁT THÀNH DANH

TP. HỒ CHÍ MINH:
VĂN PHÒNG : 3011 PHẠM THẾ HIẾN, P.7, Q.8, TP.HCM
XUỐNG SX : 3349 PHẠM THẾ HIẾN, P.7, Q.8, TP.HCM

TỔNG GIÁM ĐỐC
Lê Thị Thanh Thảo
GIÁM ĐỐC DỰ ÁN

Đỗ Tuấn Doanh
THIẾT KẾ

NGUYỄN MINH TIẾN
THỂ HIỆN

NGUYỄN MINH TIẾN
TÊN BẢN VẼ

MẶT BẰNG CẢI TẠO

GHI CHÚ
- ĐỂ TRÁNH SAI SÓT CẦN PHẢI KIỂM TRA KÍCH THƯỚC THỰC TẾ TRƯỚC KHI THI CÔNG.
- MỌI SỰ THAY ĐỔI CẦN PHẢI CÓ SỰ ĐỒNG Ý GIỮA BÊN A VÀ BÊN B TẠI CÔNG TRƯỜNG.
- CẤM IN, SẠO CHÉP HOẶC TÁI SỬ DỤNG 1 PHẦN HỒ SƠ THIẾT KẾ KHI CHƯA CÓ SỰ ĐỒNG Ý CỦA ĐƠN VỊ THIẾT KẾ.

THÁNG 05-2022
KÝ HIỆU BẢN VẼ
TL: 1/100