


GHI CHÚ

- TƯỜNG HIỆN TRẠNG
- TƯỜNG XÂY MỚI
- CỬA KÍNH
- CỬA CUỐN

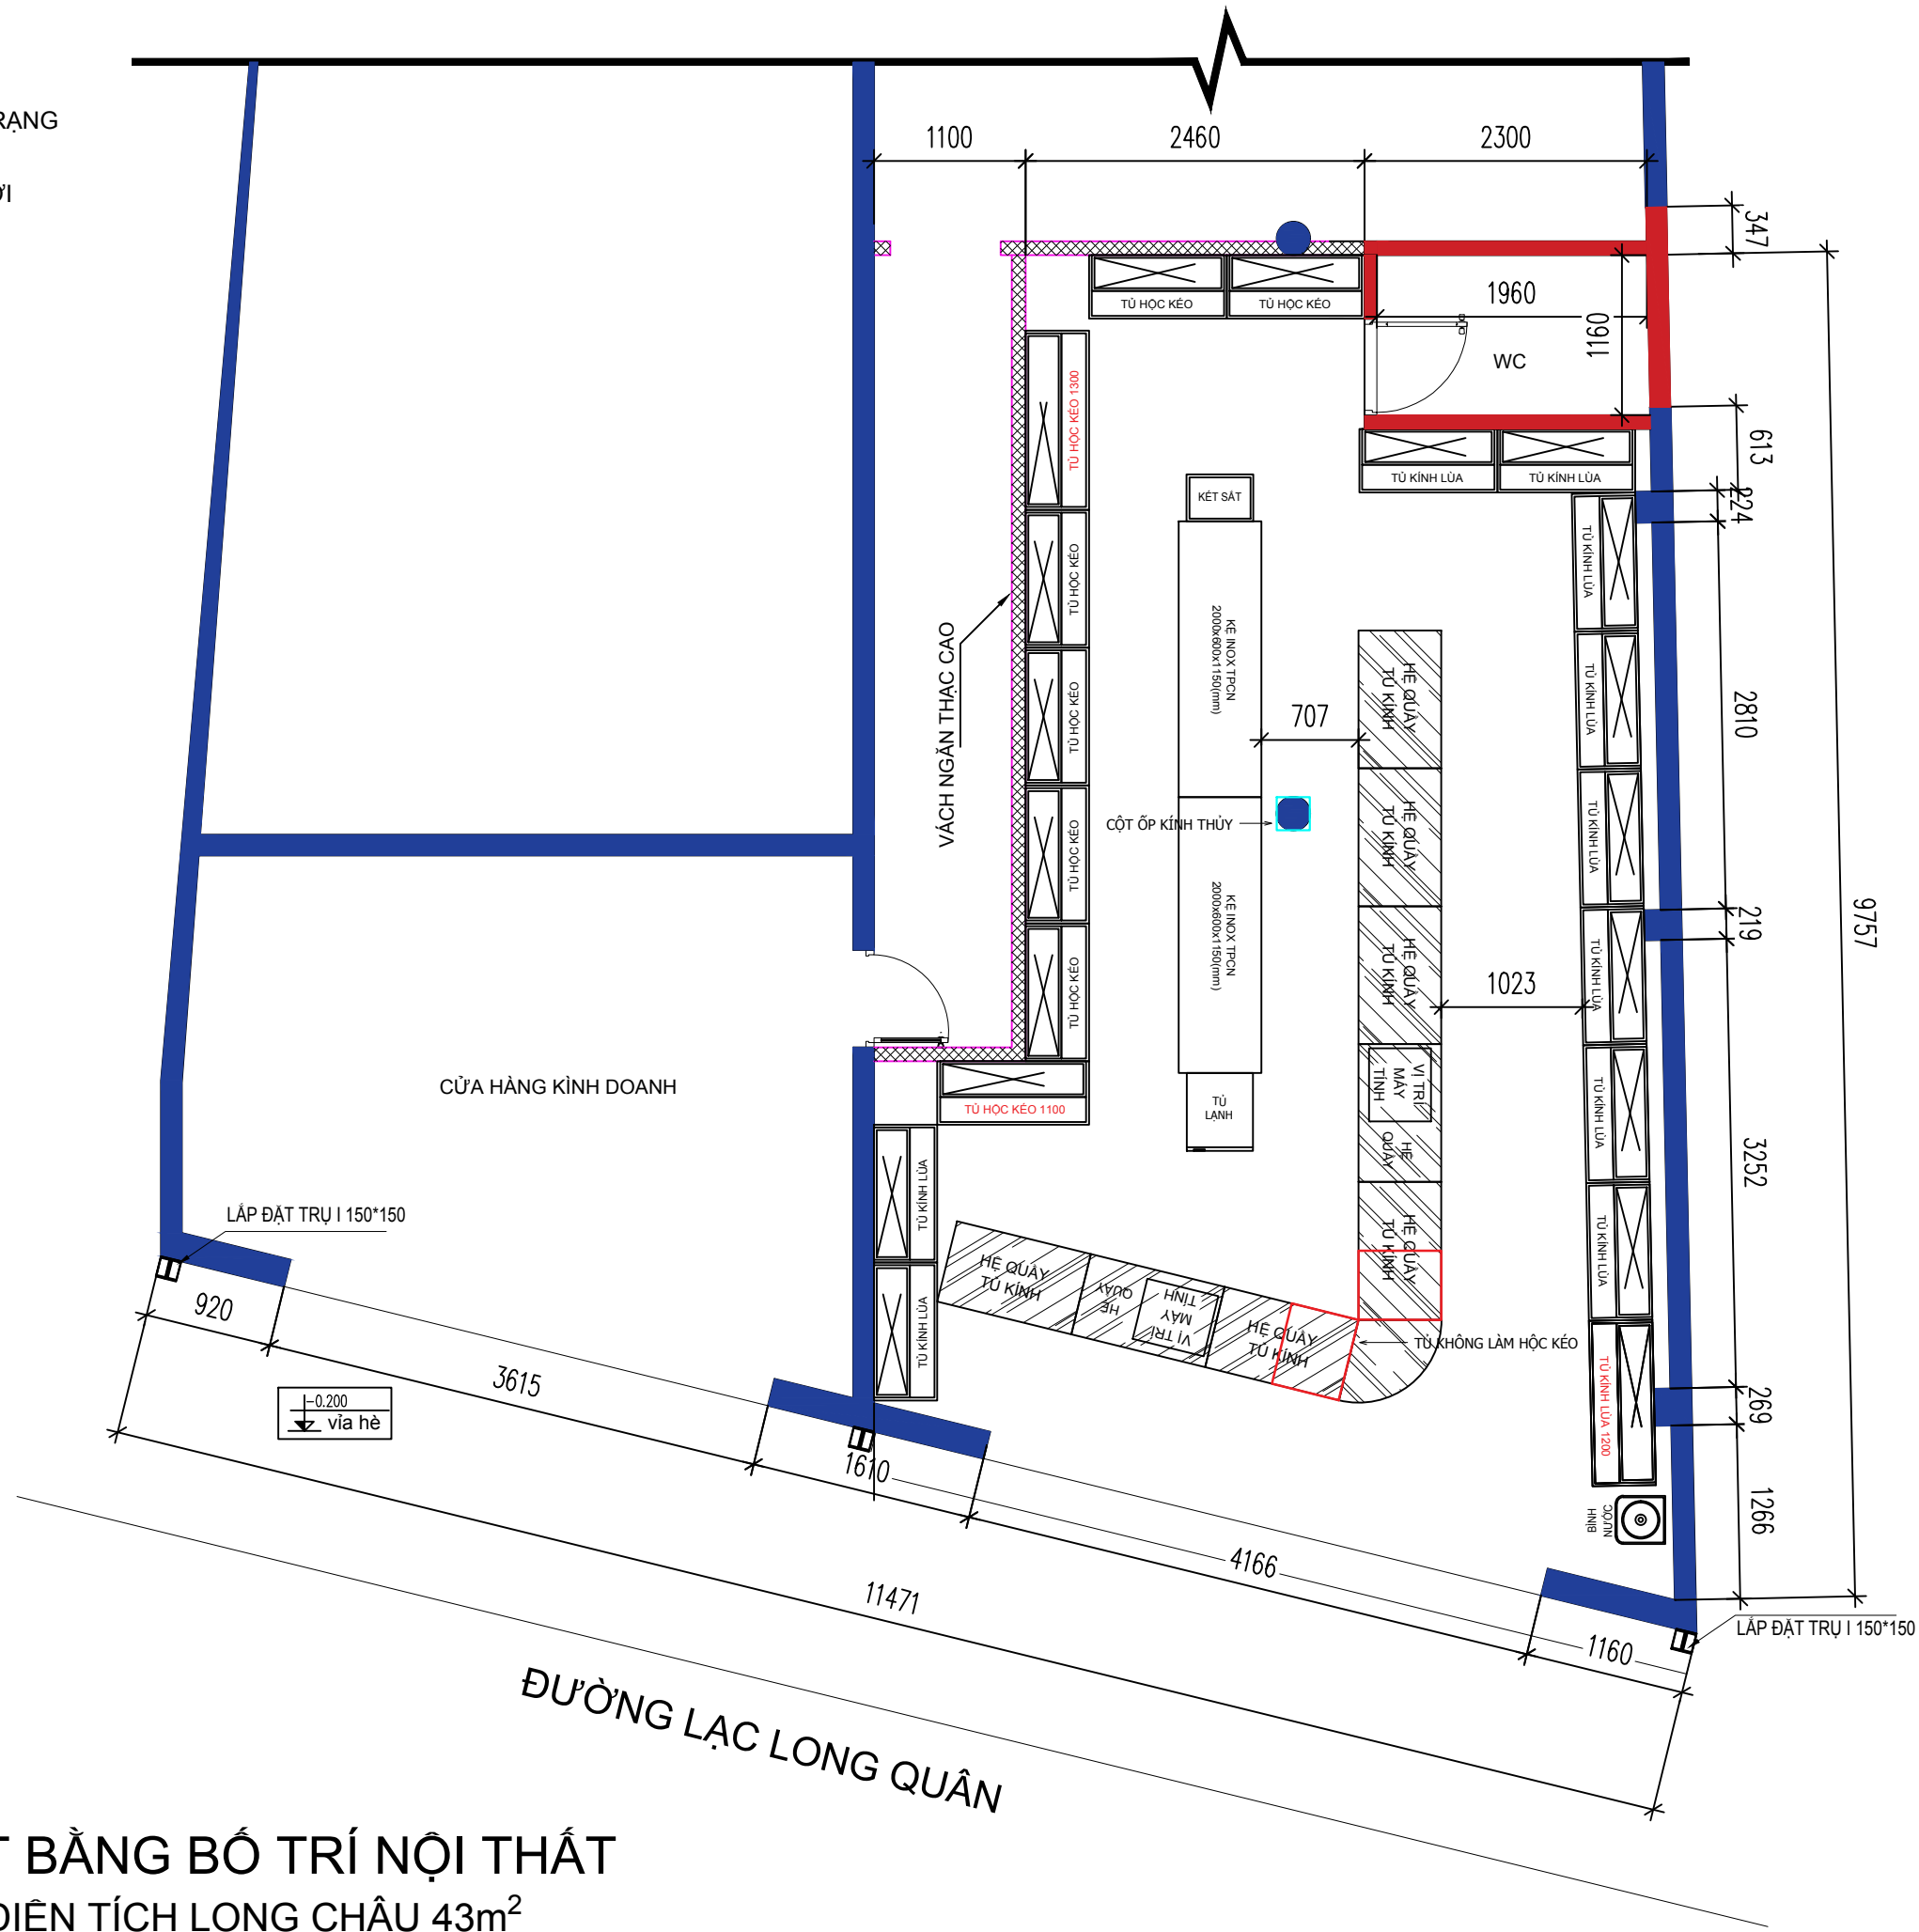

MẶT BẰNG BỐ TRÍ NỘI THẤT
DIỆN TÍCH LONG CHÂU 43m²

CHỦ ĐẦU TƯ	
ĐƠN VỊ TƯ VẤN THIẾT KẾ	
GIÁM ĐỐC	
THIẾT KẾ	
TRIỂN KHAI	
CÔNG TRÌNH NHÀ THUỐC LONG CHÂU	
ĐỊA CHỈ 579 LẠC LONG QUÂN, LÃNG CỎ, TT HUẾ	
HẠNG MỤC BẢN VẼ KIẾN TRÚC	
TÊN BẢN VẼ	
NGÀY HOÀN THÀNH	BẢN VẼ SỐ
CÔNG TRÌNH SỐ	
CHÚ Ý: * Để tránh sai sót cần kiểm tra kích thước thực tế trước khi thi công * Mọi sự thay đổi cần có sự đồng ý của bên A và bên B * Cấm in, sao chép, sử dụng một phần của hồ sơ thiết kế khi chưa được sự đồng ý của đơn vị thiết kế	