


SƠ ĐỒ NHÀ KHO

CÔNG TY CỔ PHẦN ĐẦU TƯ VÀ PHÁT TRIỂN THIẾT BỊ Y TẾ THÔNG MINH SMED

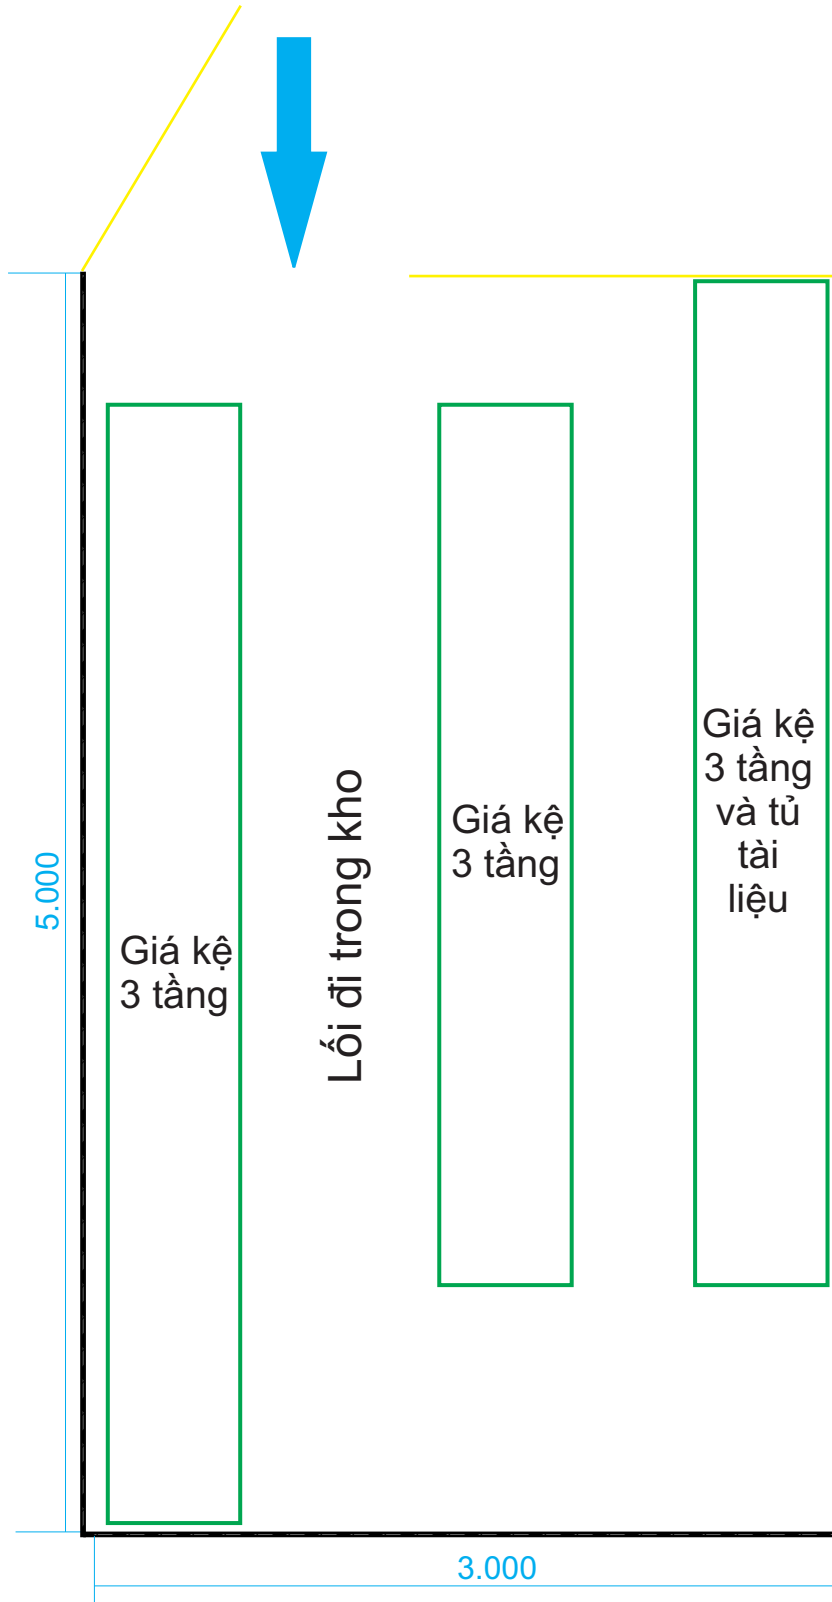

CÔNG TY CP ĐT&PT TBYT THÔNG MINH SMED	
THIẾT KẾ CÔNG TY CP ĐT&PT TBYT THÔNG MINH SMED	
GIÁM ĐỐC KS. NG.T.L. HUƠNG	
DUYỆT BẢN VẼ KS. CHU VĂN TÂN	
KHẢO SÁT: KS. ĐÀO SINH THÁI	
VẼ: KS. ĐÀO SINH THÁI	
GIÁM SÁT: KS. NG. BẠCH HUẤN	
TÊN BẢN VẼ SƠ ĐỒ NHÀ NHÀ KHO	
HOÀN THÀNH	TỶ LỆ: 1:30
GHI CHÚ: Tường gạch xây vách-cửa kính	

- Kho có trang bị điều hòa, quạt thông gió