


CÔNG TY TNHH SX TM XNK JIANTHION
 369F/13-15 An Dương Vương, F.10, Q.6, TP.HCM

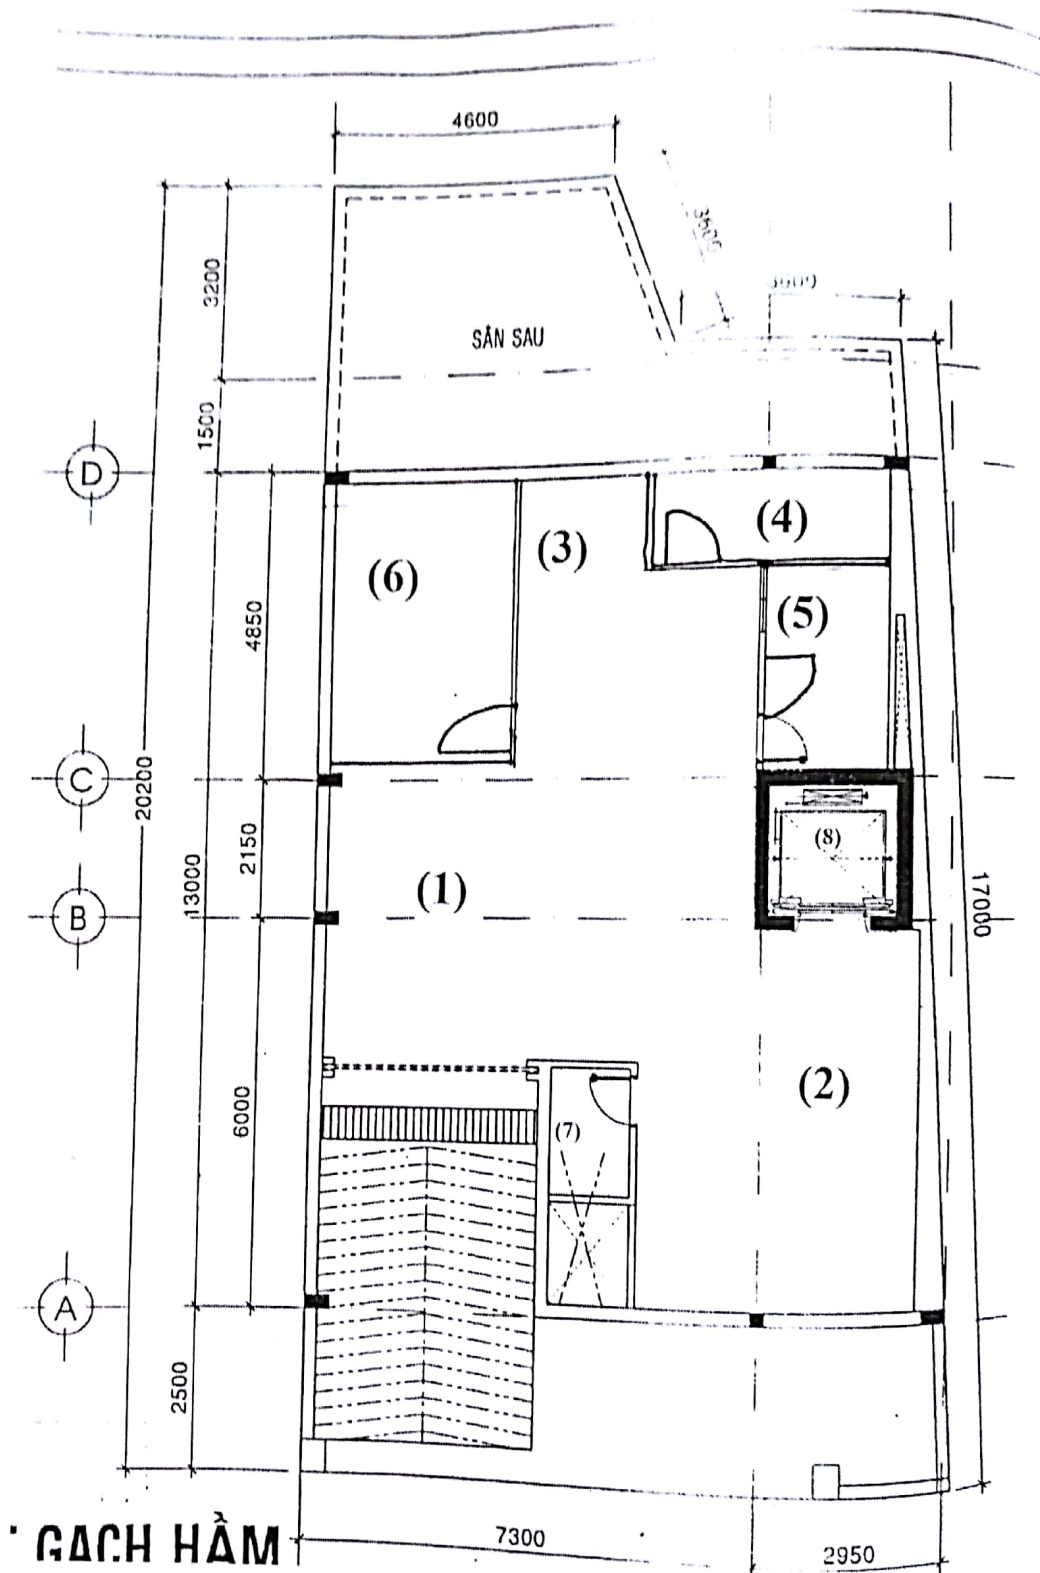


MẶT BẰNG TẦNG HẦM

- (1) Khu vực sản xuất, đặt máy móc
- (2) Khu vực sản xuất, đặt máy móc
- (3) Kho nguyên liệu đầu vào
- (4) Kho nguyên liệu đã cân, phân loại.
- (5) Phòng máy nghiền bột
- (6) Phòng đóng gói + nướng sử dụng phẩm
- (7) Phòng thay đồ, WC
- (8) Thang máy vận chuyển



Lưu Nhi Zoih

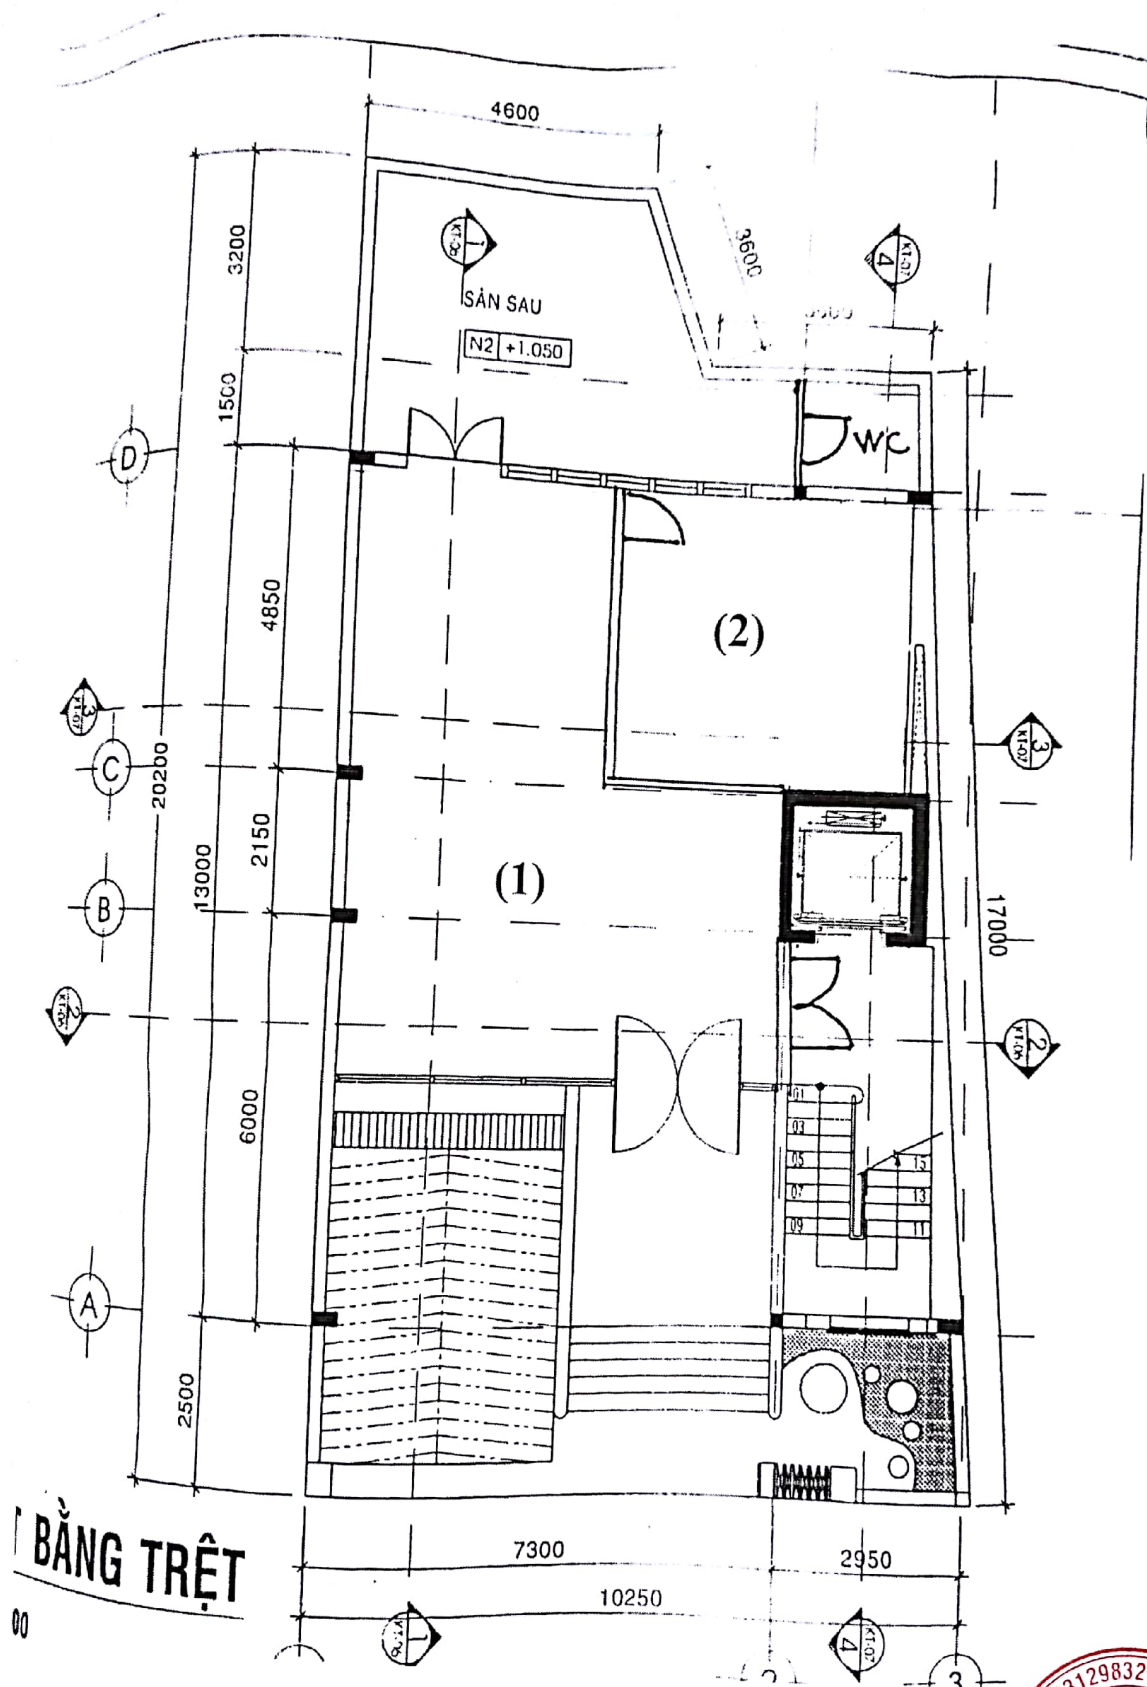


MẶT BẰNG TẦNG TRỆT

MẶT BẰNG TẦNG TRỆT

- (1) Khu vực văn phòng hành chính
- (2) Kho hàng hóa 1



Lưu Như Zánh

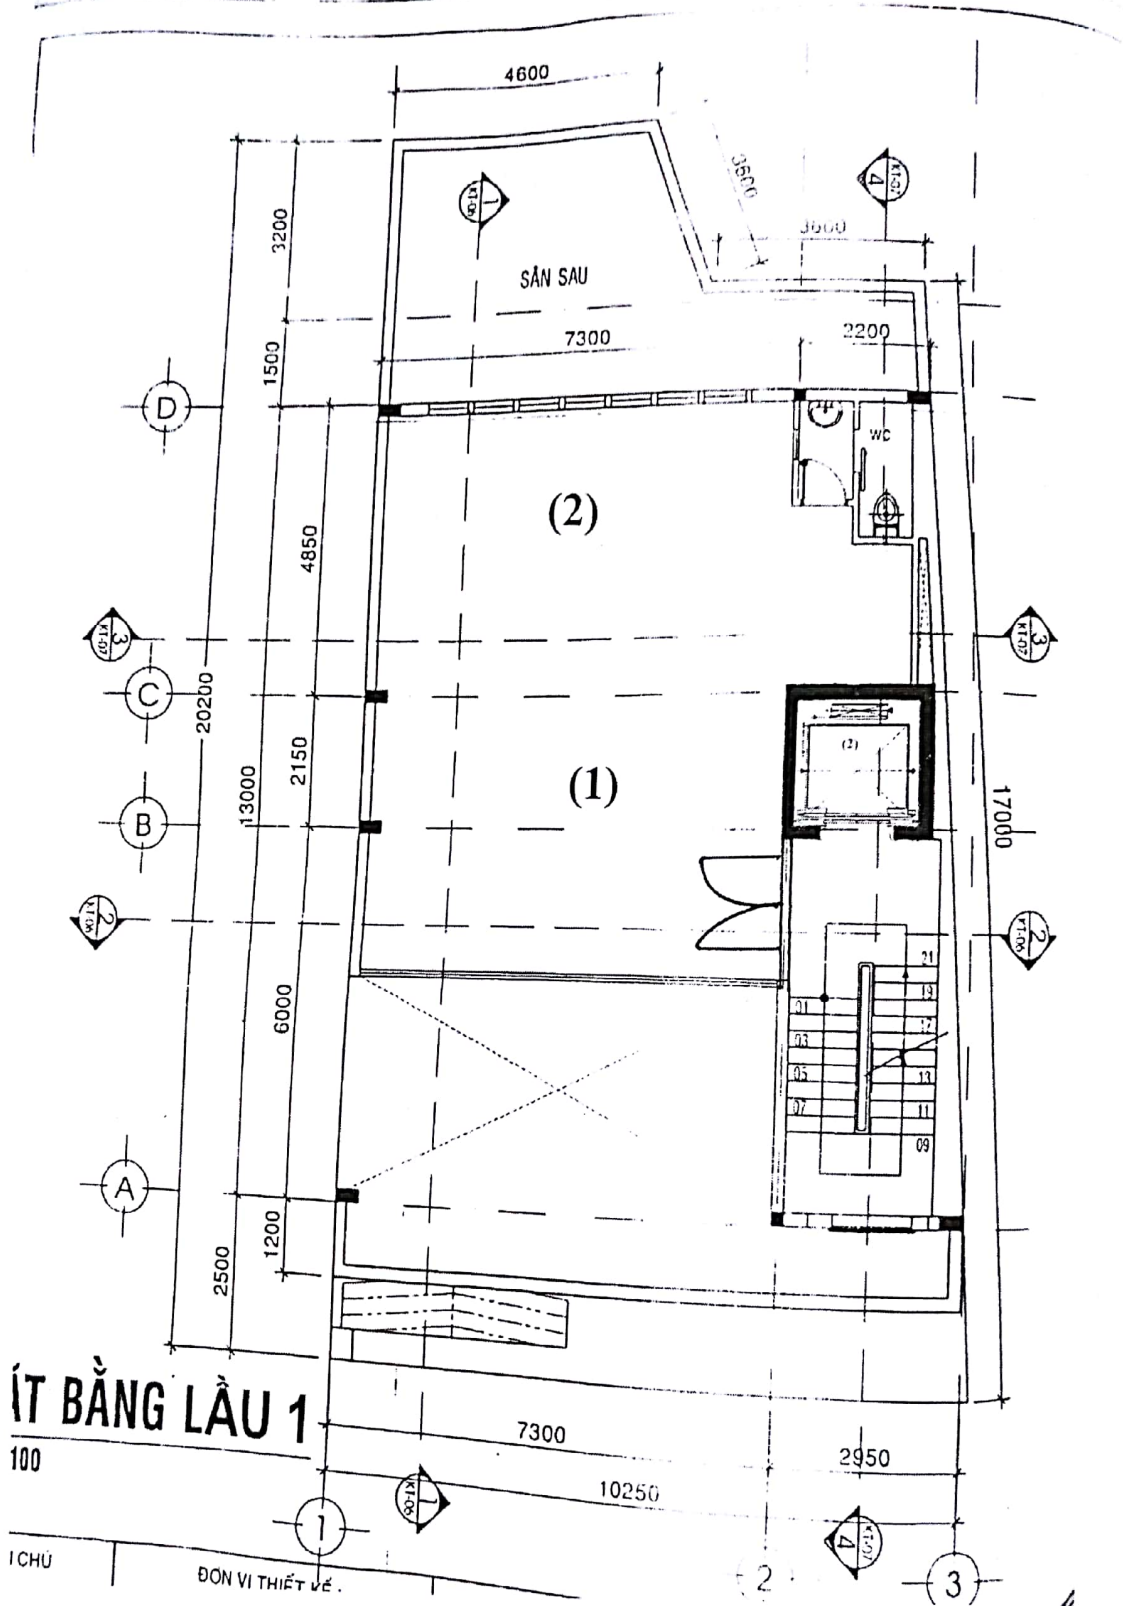

MẶT BẰNG TẦNG 1
100

MẶT BẰNG TẦNG 1

(1) (2) Kho hàng hóa 2



Lưu Nữ Zenh