


SƠ ĐỒ MẶT BẰNG KHO

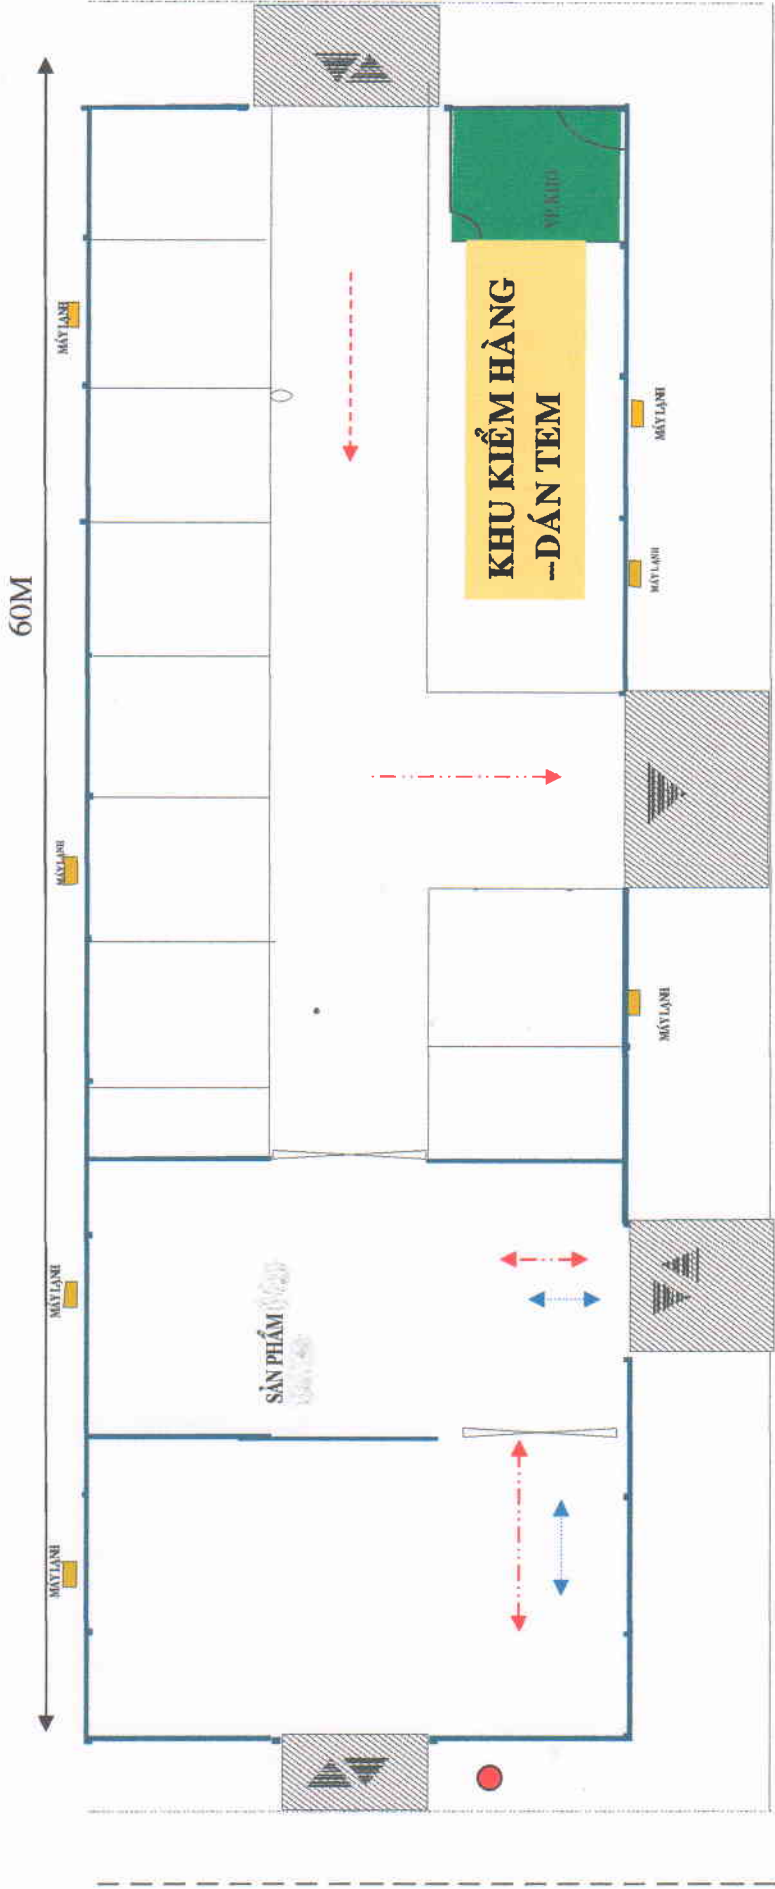

GHI CHÚ:

- ĐƯỜNG ĐI CỦA HÀNG HÓA: 
- ĐƯỜNG ĐI CỦA NHÂN VIÊN: 
- NHIỆT KẾ: 
- CỬU HỎA: 
- DIỆN TÍCH KHO :1.020M² (17M X60M)