
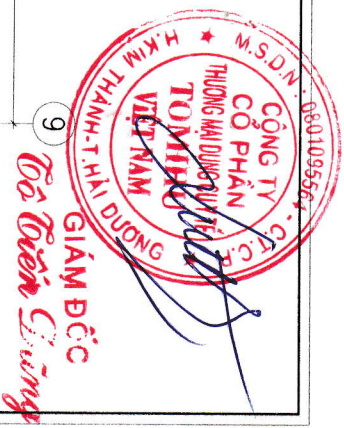


MẶT BẰNG TẦNG 2 NHÀ XƯỞNG

Tỉ Lệ 1:150

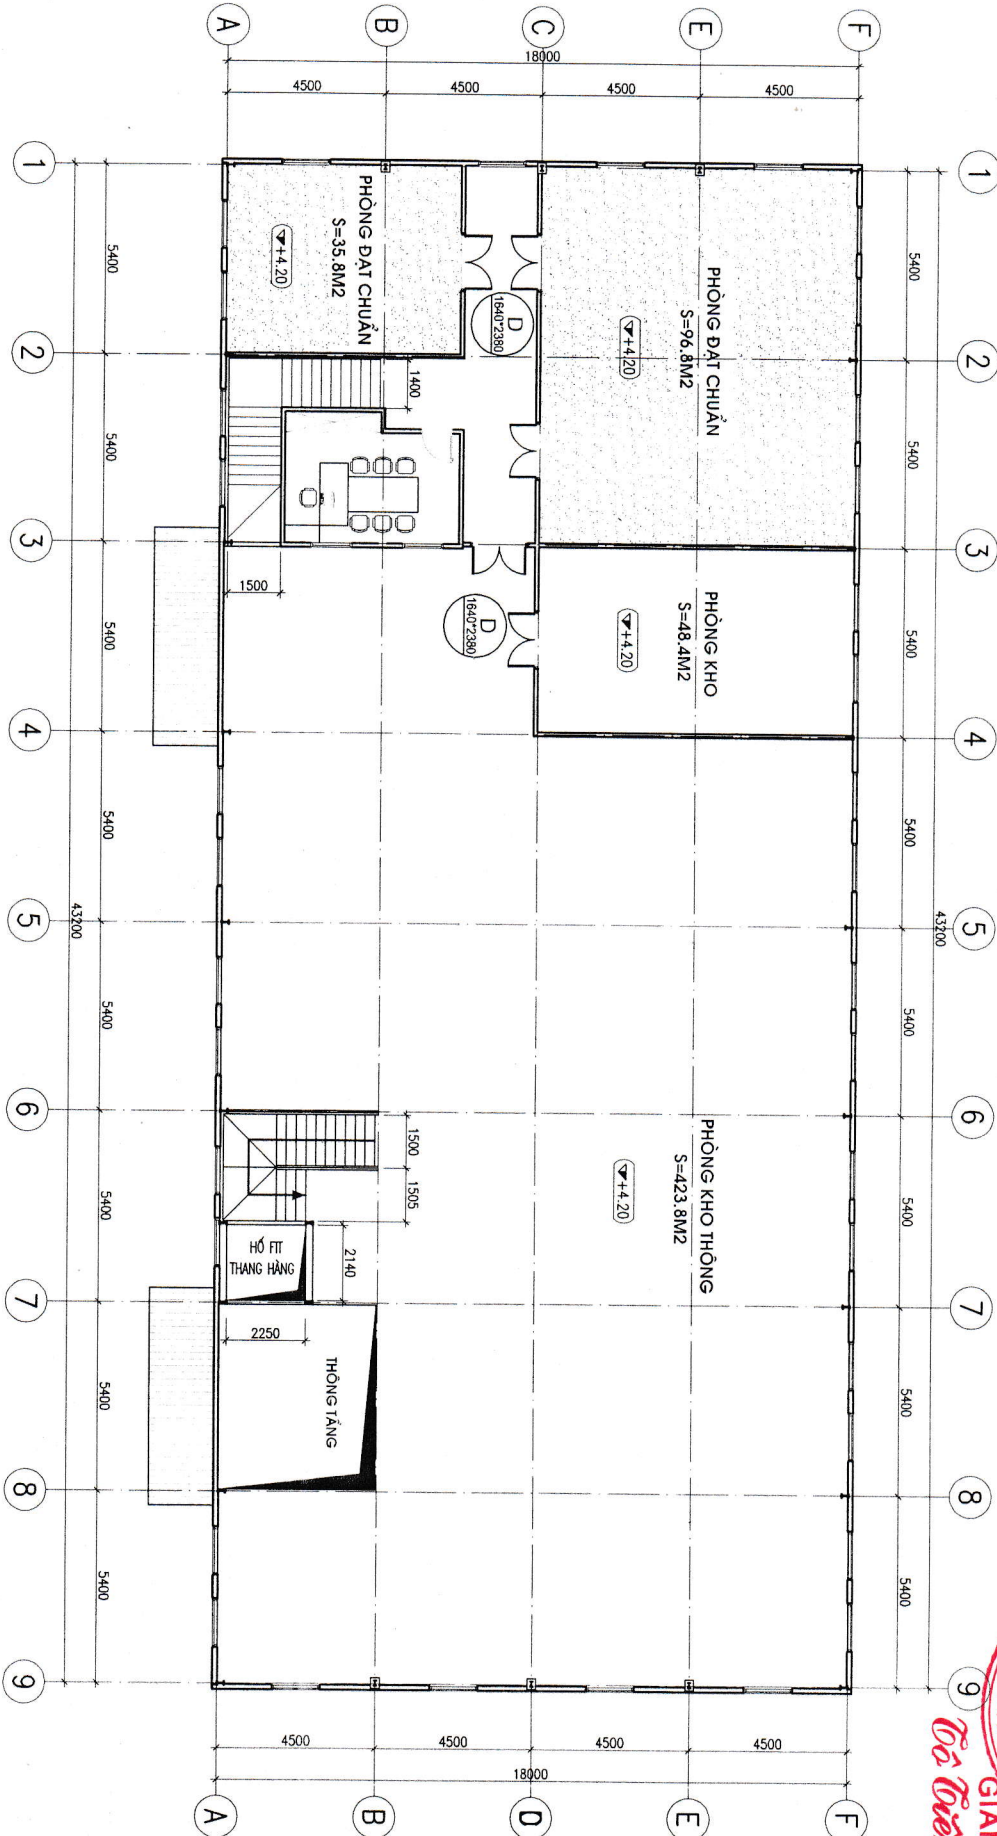

CÔNG TRÌNH: XƯỞNG SẢN SUẤT DƯỢC PHẨM
HẠNG MỤC: XƯỞNG SẢN XUẤT

THIẾT KẾ: TÔ QUANG PHÚC
Địa chỉ: 42/3 PHỐ ĐÀNG QUẢN ĐÀNG, PHƯỜNG ĐÀI KIM, QUẬN HOÀNG MAI, HÀ NỘI
Hotline: 0913086143

CHỦ ĐẦU TƯ: TÔ DŨNG
ĐỊA CHỈ: TỈNH HẢI DƯƠNG

TÊN BẢN VẼ: MẶT BẰNG TẦNG 2 NHÀ XƯỞNG
GIÁI ĐOẠN THIẾT KẾ: Thiết kế thi công
TỶ LỆ: XƯ-02
NGÀY: 01/2018
KÝ HIỆU:

