


# MẶT ĐŨNG NHÀ XƯỞNG

TỈ LỆ 1:150

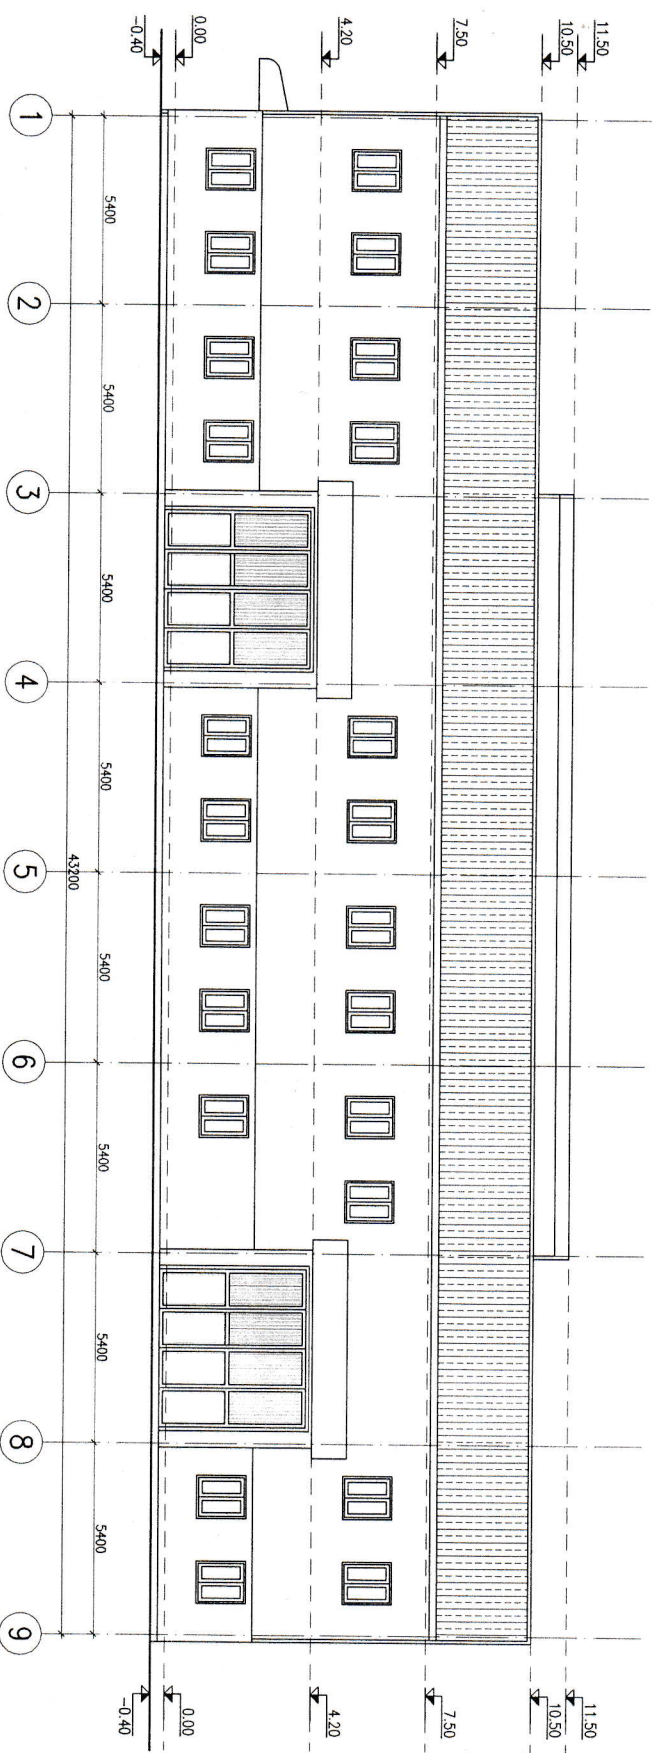

**GIÁM ĐỐC**  
*Tôn Tiến Dũng*

**THÔNG MINH VIỆT NAM**  
 CÔNG TY CỔ PHẦN  
 H. KIM THẠNH - T. HÀI DƯƠNG  
 M.S.D.N : 08101095564

CÔNG TRÌNH: XƯỞNG SẢN SUẤT DƯỢC PHẨM  
 HÀNG MỤC: XƯỞNG SẢN XUẤT

THIẾT KẾ  
**TÔ QUANG PHÚC**  
 Địa chỉ: 42/3 Phố Đặng Xuân Bảng, Phường Đại Kim, Quận Hoàng Mai, Hà Nội  
 Hotline: 091.32986143

CHỦ ĐẦU TƯ:  
**TÔ ĐŨNG**  
 GIÁ CHỈ, TỈNH HÀI DƯƠNG

TÊN BAN VẼ  
 GIA ĐOÀN THIẾT KẾ

**MẶT ĐŨNG NHÀ XƯỞNG**  
 Thiết kế thi công

TỶ LỆ  
 NGÀY  
 KÝ HIỆU

01/2018  
 XU-02A