
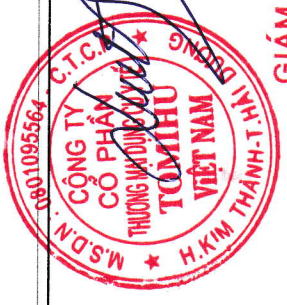


# MẶT BẰNG TẦNG 1 NHÀ XƯỞNG

TỈ LỆ 1:150

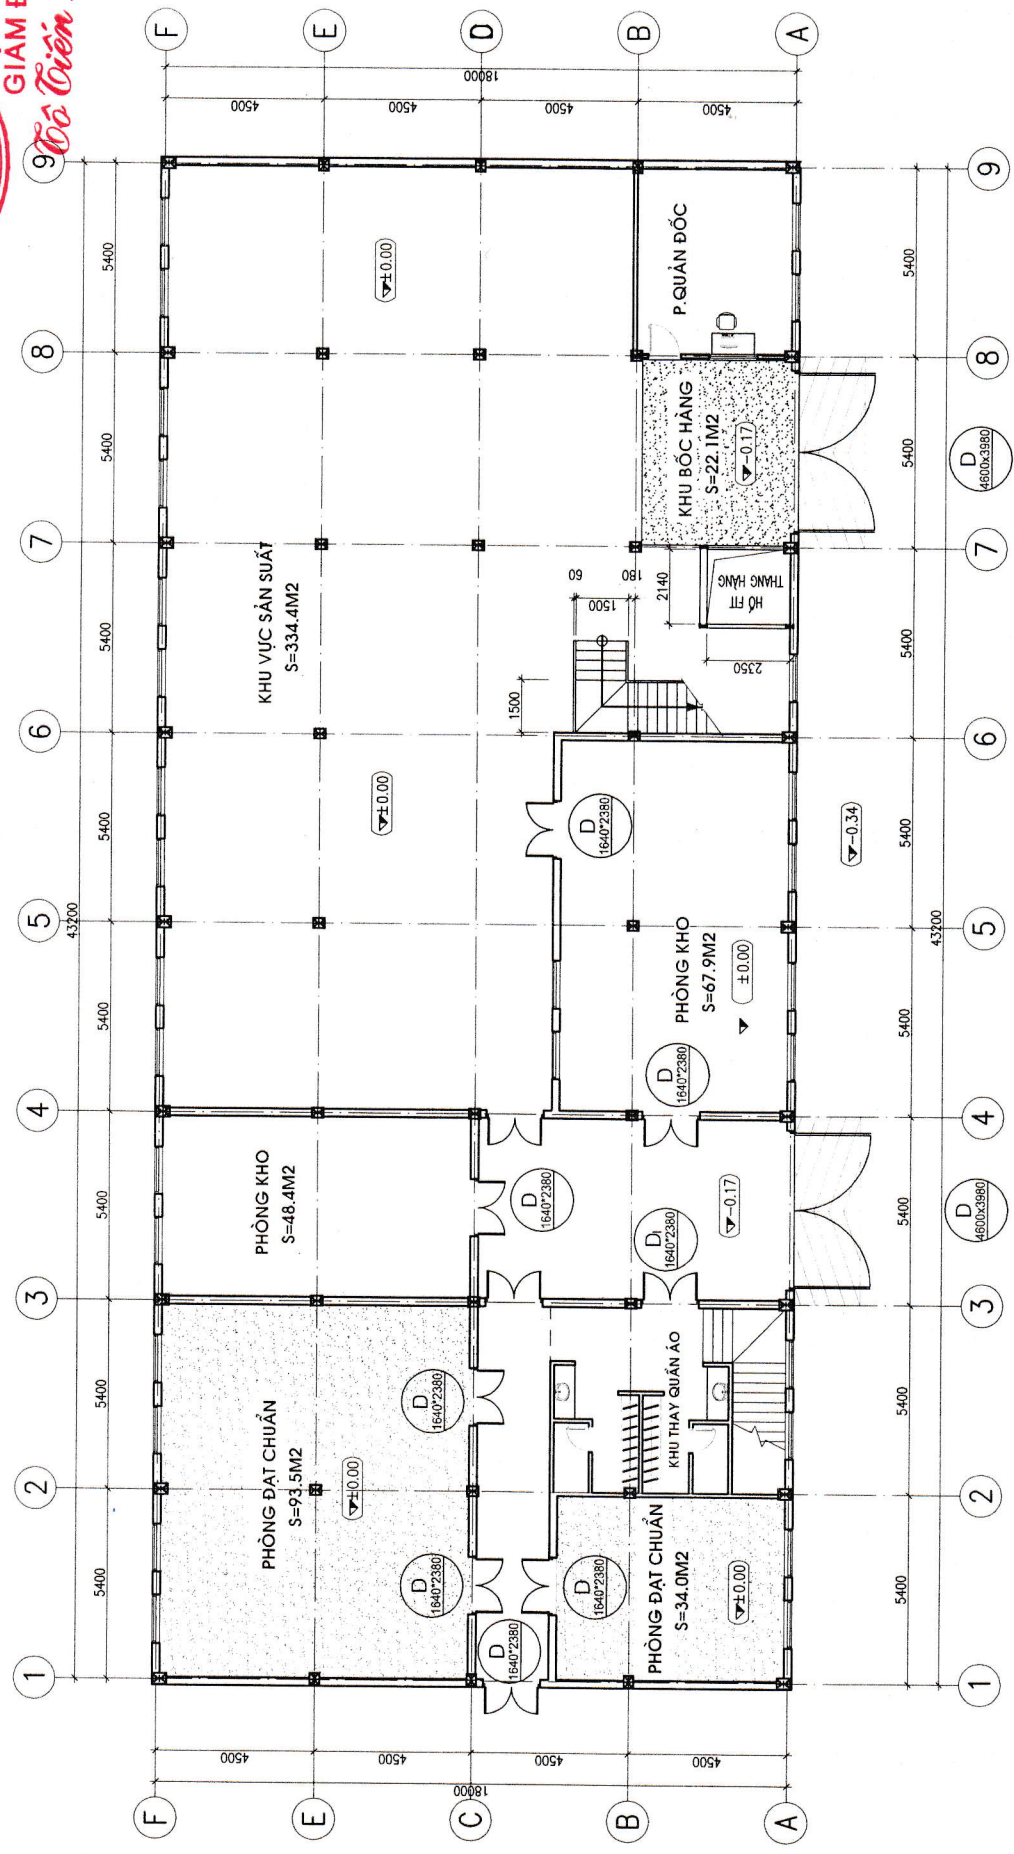

GIÁM ĐỐC  
*H. KIM THÁNH*

|  |                          |                         |                           |         |
|--|--------------------------|-------------------------|---------------------------|---------|
| CÔNG TRÌNH: XƯỞNG SẢN SUẤT DƯỢC PHẨM                                     | HẠNG MỤC: XƯỞNG SẢN SUẤT | THẾT KẾ                 | TÊN BẢN VẼ                | TỶ LỆ   |
|  |                          | TÔ QUANG PHÚC           | MẶT BẰNG TẦNG 1 NHÀ XƯỞNG | TY LỆ   |
| Địa chỉ: 42G, PHỐ ĐANG XUÂN BẢNG, PHƯỜNG ĐẠI KIM, QUẬN HOÀNG MAI, HÀ NỘI |                          | CHỦ ĐẦU TƯ:             | GIẢI ĐOÀN THIẾT KẾ        | NGÀY    |
| Hotline: 0913086143  |                          | TỔ ĐÚNG                 | OMI THU VIỆT NAM          | 01/2018 |
|  |                          | ĐỊA CHỈ: TỈNH HÀI DƯƠNG | OMI THU VIỆT NAM          | KÝ HIỆU |
|  |                          |                         | OMI THU VIỆT NAM          | XU-01   |