


MẶT ĐŨNG NHÀ XƯỞNG

TỈ LỆ 1:150

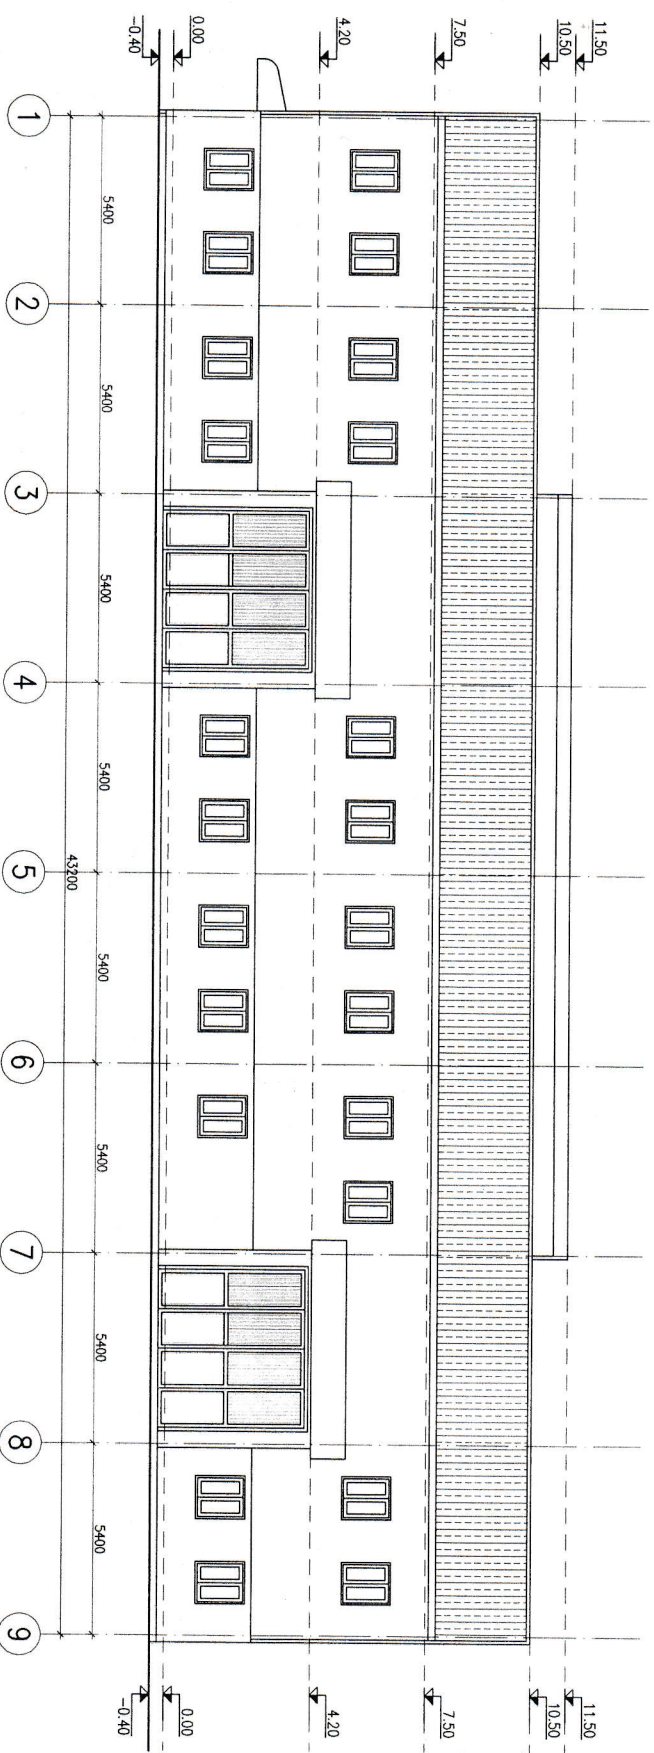

GIÁM ĐỐC
Tô Tiên Dũng

CÔNG TRÌNH: XƯỞNG SẢN SUẤT DƯỢC PHẨM		THIẾT KẾ		TÊN BAN VẼ	
HANG MỤC: XƯỞNG SẢN XUẤT		TỔ QUANG PHÚC		MẶT ĐŨNG NHÀ XƯỞNG	
Địa chỉ: 429, PHỐ ĐÀNG XUAN BANG, PHƯỜNG DAI KIM, QUẬN HOANG MAI, HÀ NỘI		CHỦ ĐẦU TƯ:		TỶ LỆ	
Hotline: 0913308613		TỔ DŨNG		NGÀY	
		ĐỊA CHỈ: TỈNH HÀI DƯƠNG		KỶ HIỆU	
		GIÁM ĐOẠN THIẾT KẾ		XU-02A	
		Thiết kế thi công			