
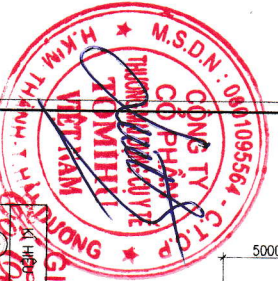


MẶT BẰNG QUY HOẠCH

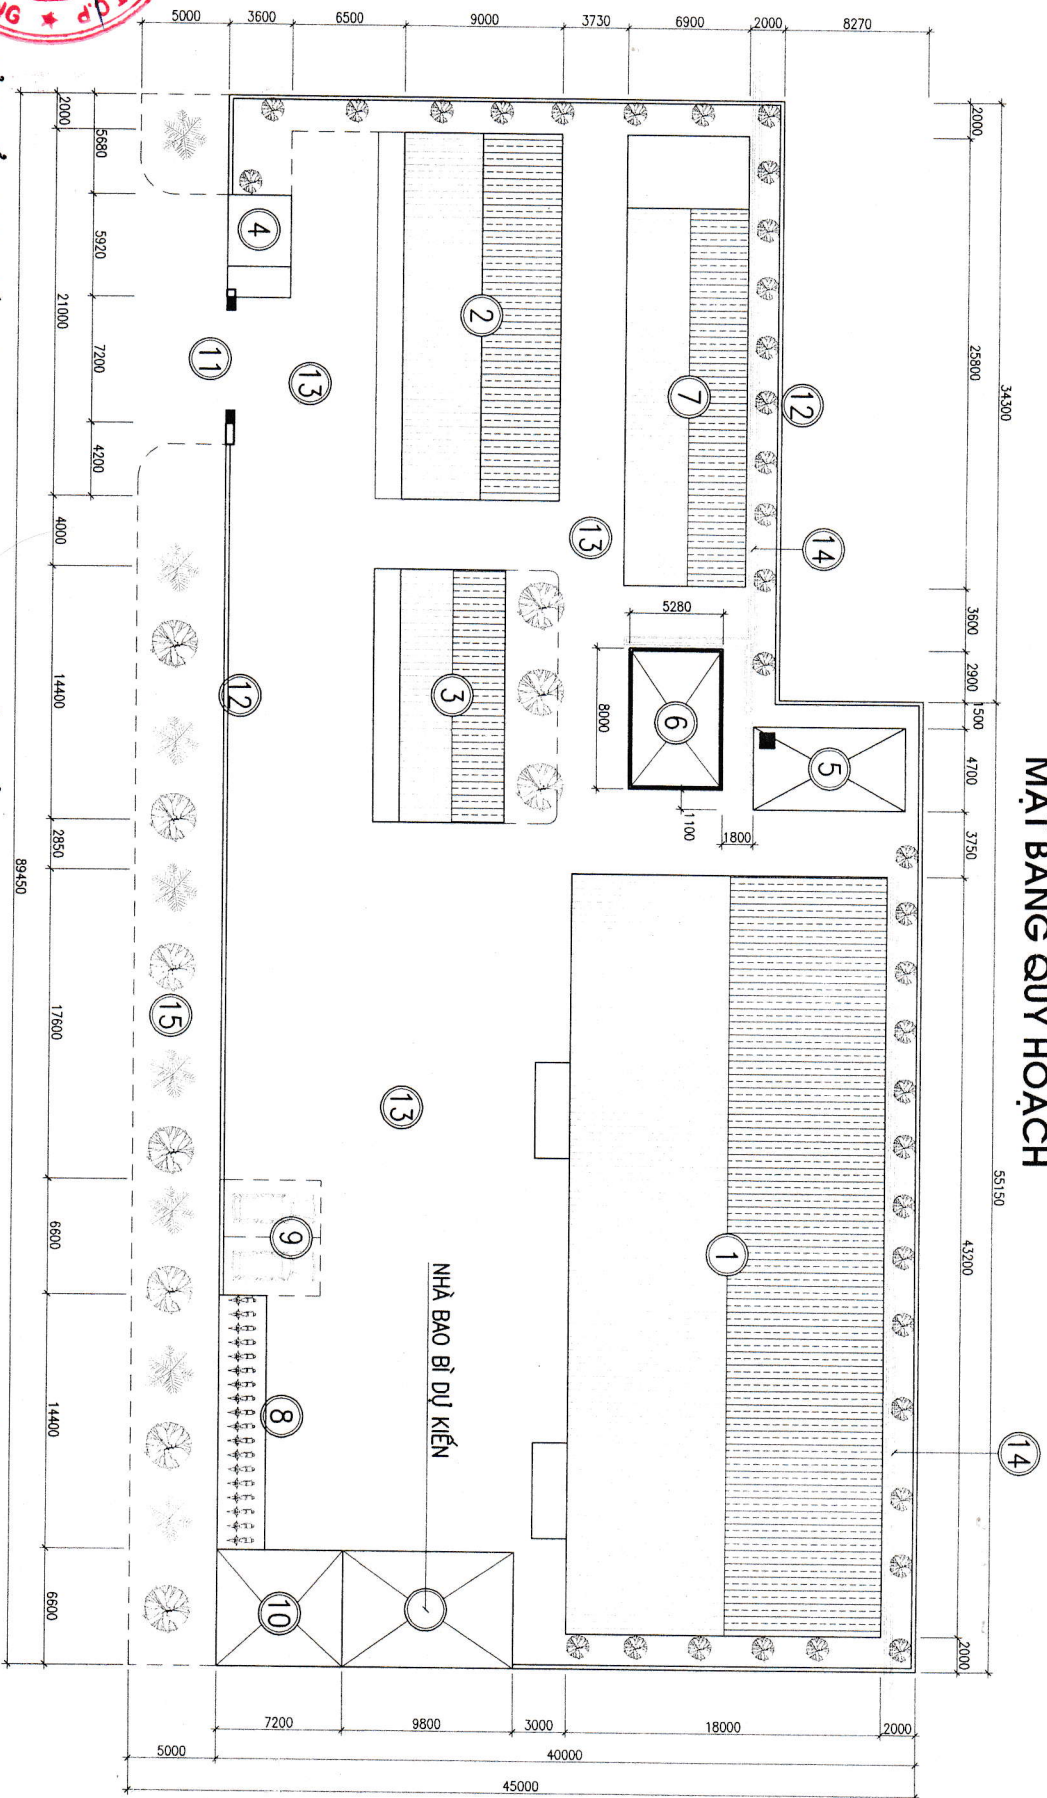

BẢNG TỔNG HỢP CÁC HÀNG MỤC

KI. HIỆU	HÀNG MỤC	ĐƠN VỊ	K.LƯỢNG	GHI CHÚ
1	NHÀ XƯỞNG 2 TẦNG	M2	778	
2	KHO CHỨA VẬT LIỆU	M2	189	
3	VĂN PHÒNG LÀM VIỆC	M2	108	
4	NHÀ BẢO VỆ	M2	26	
5	BỂ NƯỚC + THÁP NƯỚC	M3	60	

BẢNG TỔNG HỢP CÁC HÀNG MỤC

KI. HIỆU	HÀNG MỤC	ĐƠN VỊ	K.LƯỢNG	GHI CHÚ
6	BỂ LỌC	M3	4M3/H	
7	NHÀ ĐÌNH NHÀ AN TẬP THIỂ	M2	149	
8	GARA XE MÁY	M2	39	
9	GARA Ô TÔ	M2	40	
10	TRẠM SỬ LÝ NƯỚC THẢI	M3/H	2.0	

BẢNG TỔNG HỢP CÁC HÀNG MỤC

KI. HIỆU	HÀNG MỤC	ĐƠN VỊ	K.LƯỢNG	GHI CHÚ
11	CÔNG			
12	HÀNG RÀO			
13	SÀN ĐƯỜNG			
14	RÀNH NƯỚC SAU NHÀ			
15	BẶT HÀNH LANG BẢO VỆ ĐỀ			

CÔNG TRÌNH: XƯỞNG SẢN SUẤT ĐƯỢC PHẨM
HÀNG MỤC: XƯỞNG SẢN XUẤT

THIẾT KẾ: TÔ QUANG PHÚC
Địa chỉ: 426, PHỐ ĐƯỜNG XUÂN ĐĂNG, PHƯỜNG ĐÀI KIM, QUẬN HOÀNG MAI, HÀ NỘI
Hotline: 0913088143

CHỦ ĐẦU TƯ: TÔ ĐƯỜNG
Địa chỉ: TỈNH HÀI DƯƠNG

TÊN BẢN VẼ: MẶT BẰNG QUY HOẠCH
GIAI ĐOẠN THIẾT KẾ
Thiết kế thi công
TỶ LỆ: 1/50
NGÀY: 01.2018
KÝ HIỆU: QH-01

