


MẶT BẰNG TẦNG 2 NHÀ XƯỞNG

Tỉ lệ 1:150

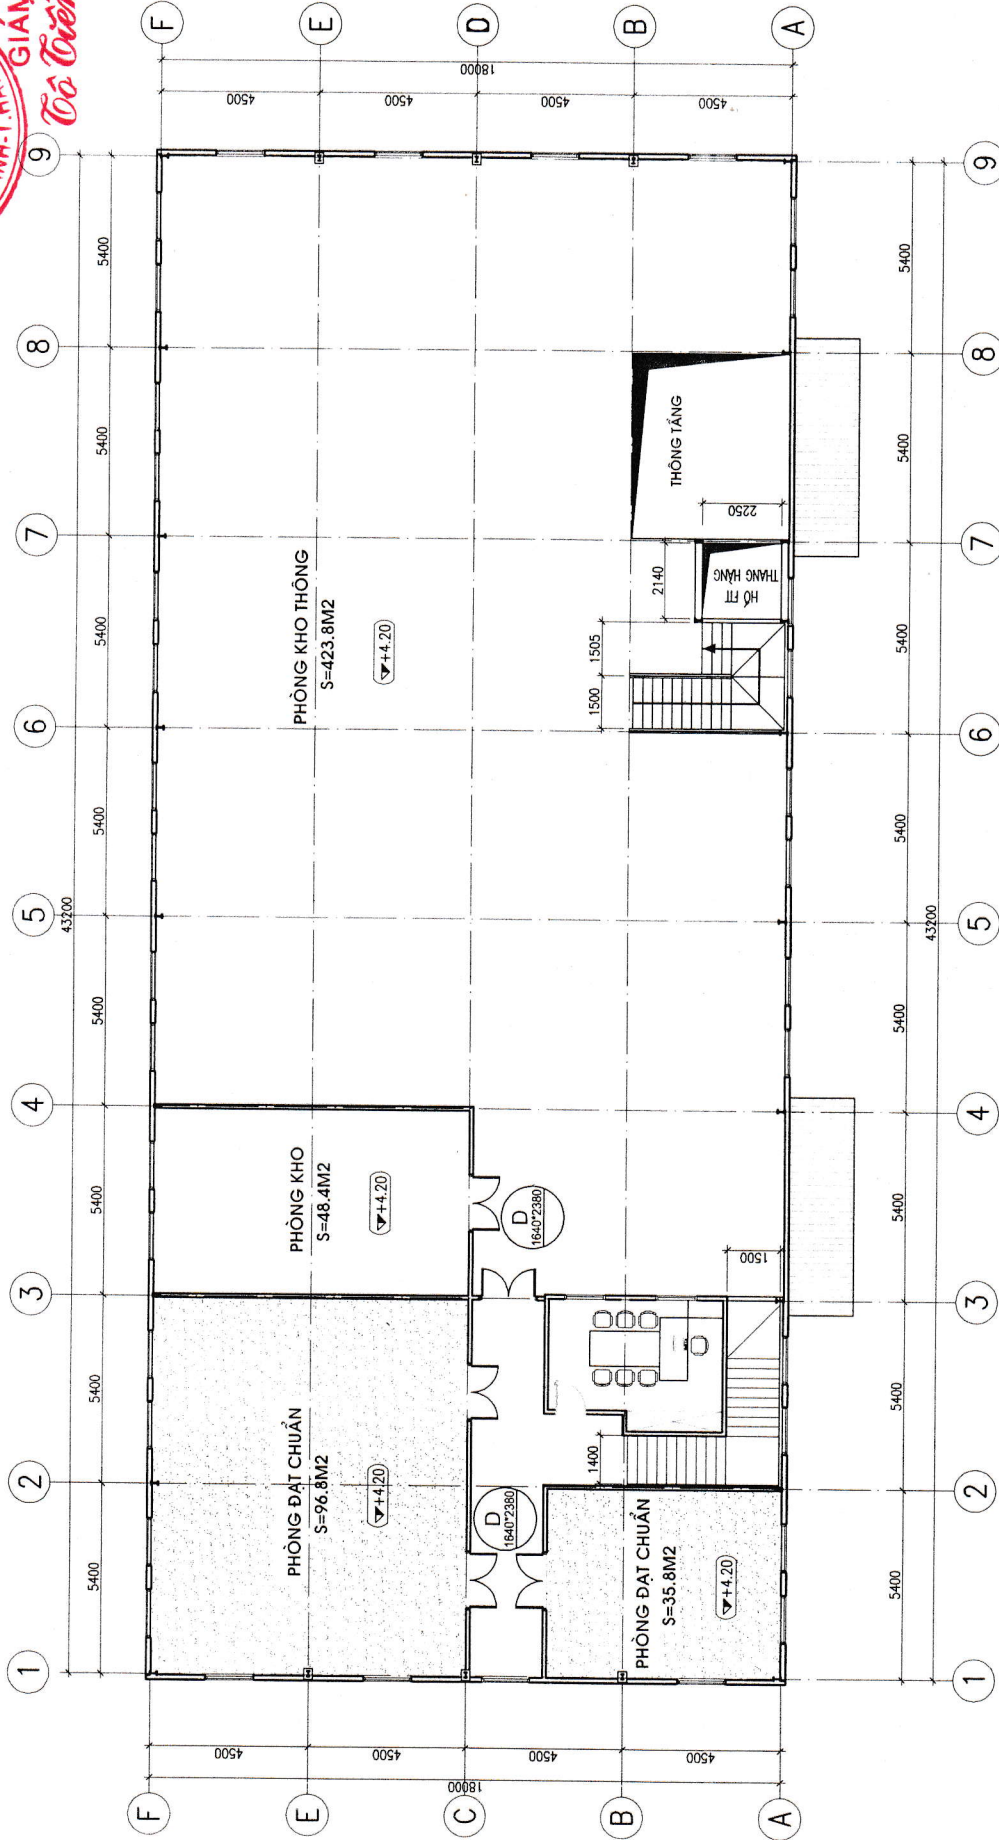

GIÁM ĐỐC

Đỗ Thiên Cường

CÔNG TRÌNH: XƯỞNG SẢN SUẤT DƯỢC PHẨM

HẠNG MỤC: XƯỞNG SẢN XUẤT

THIẾT KẾ

TỔ QUANG PHÚC

Địa chỉ: 42G, PHỐ ĐÀNG XUÂN BẢNG, PHƯỜNG ĐẠI KIM, QUẬN HOÀNG MAI - HÀ NỘI
Hotline: 091.3086743

CHỦ ĐẦU TƯ:

TỔ DŨNG

Địa chỉ: TỈNH - HÀI - DƯƠNG

TÊN BẢN VẼ

MẶT BẰNG TẦNG 2 NHÀ XƯỞNG

Thiết kế thi công

TỶ LỆ

01:2018

NGÀY

KỶ HIỆU

XU-02

