


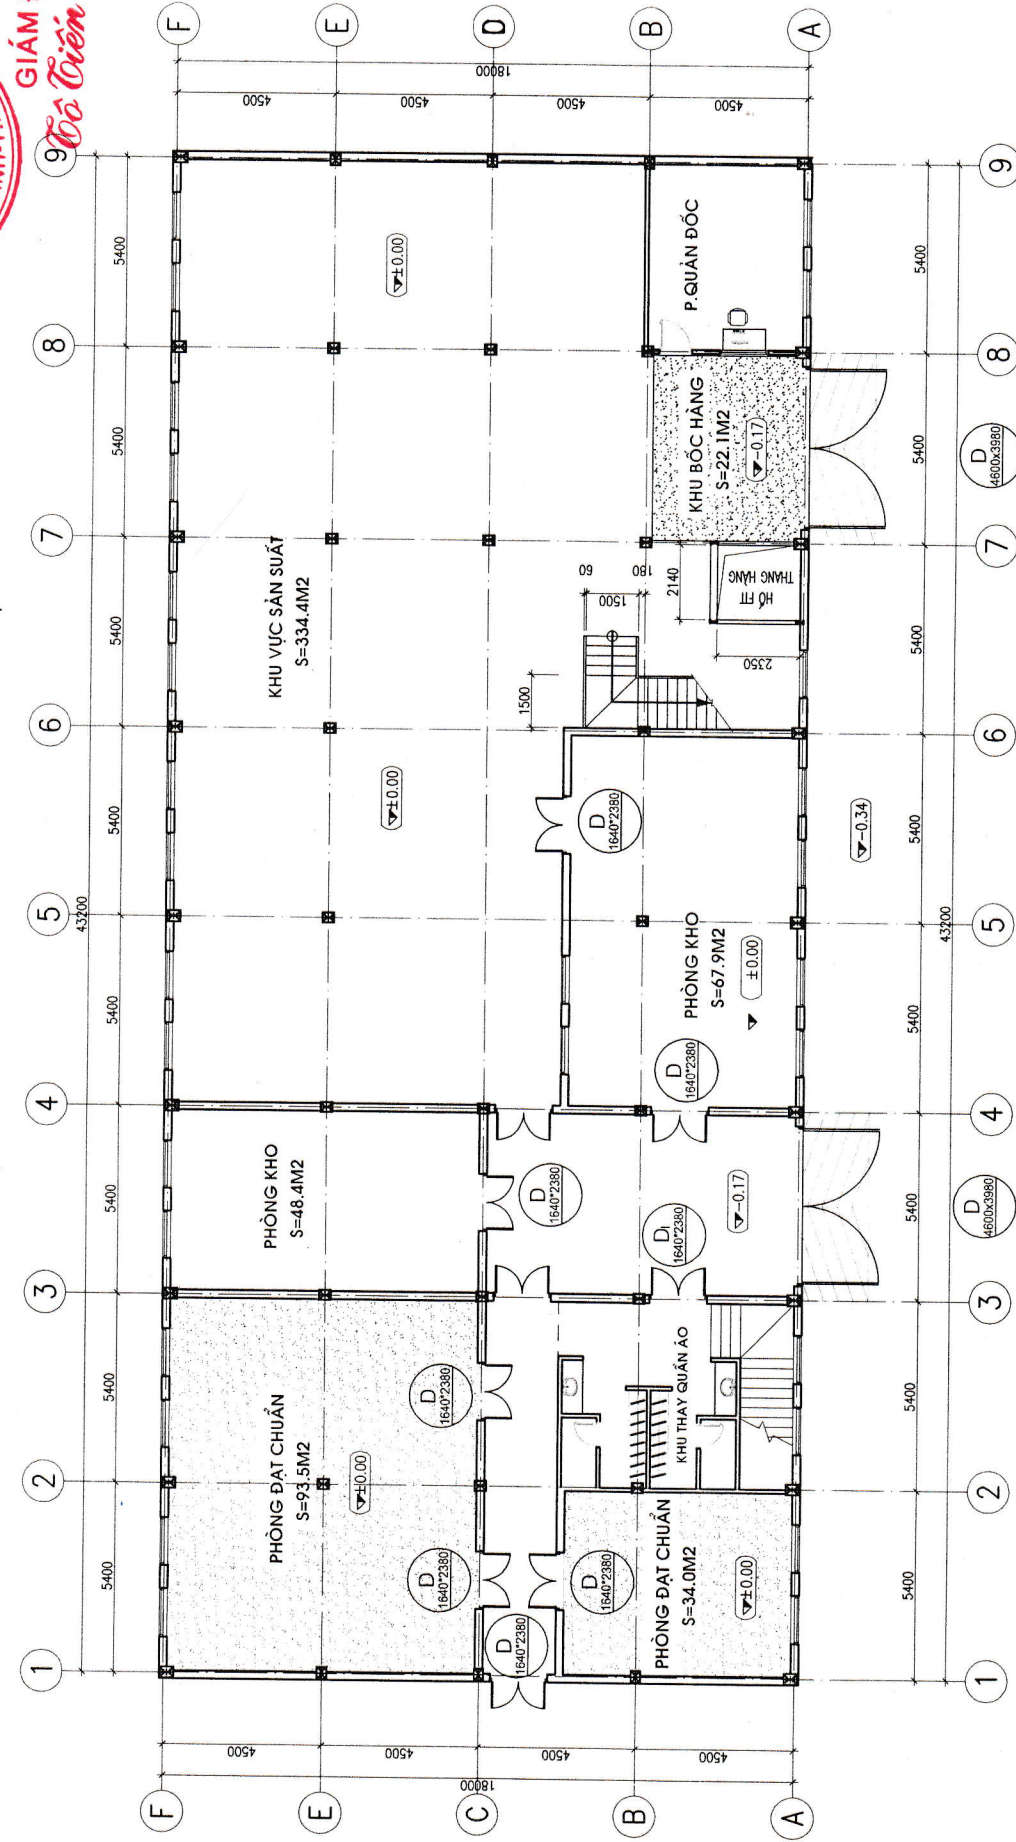

MẶT BẰNG TẦNG 1 NHÀ XƯỞNG

TỈ LỆ 1:150



GIÁM ĐỐC
Đỗ Văn Dũng

CÔNG TRÌNH: XƯỞNG SẢN SUẤT DƯỢC PHẨM

HẠNG MỤC: XƯỞNG SẢN SUẤT

THIẾT KẾ

TÔ QUANG PHÚC

Địa chỉ: 42/3, PHỐ ĐANG XUÂN BẮNG, PHƯỜNG ĐÀI KIM, QUẬN HOÀNG MAI, HÀ NỘI
Hotline: 0913086143

CHỦ ĐẦU TƯ:

TÔ DŨNG

Địa chỉ: TỈNH HÀI DƯƠNG

TÊN BẢN VẼ

MẶT BẰNG TẦNG 1 NHÀ XƯỞNG

GIẢI ĐOẠN: THIẾT KẾ

PHẦN: MẶT BẰNG

NGÀY: 01/2018

TÝ LỆ

NGÀY

KY HIỆU

XU-01

Thiết kế thi công

