


**MẶT ĐỨNG NHÀ XƯỞNG** TỈ LỆ 1:150

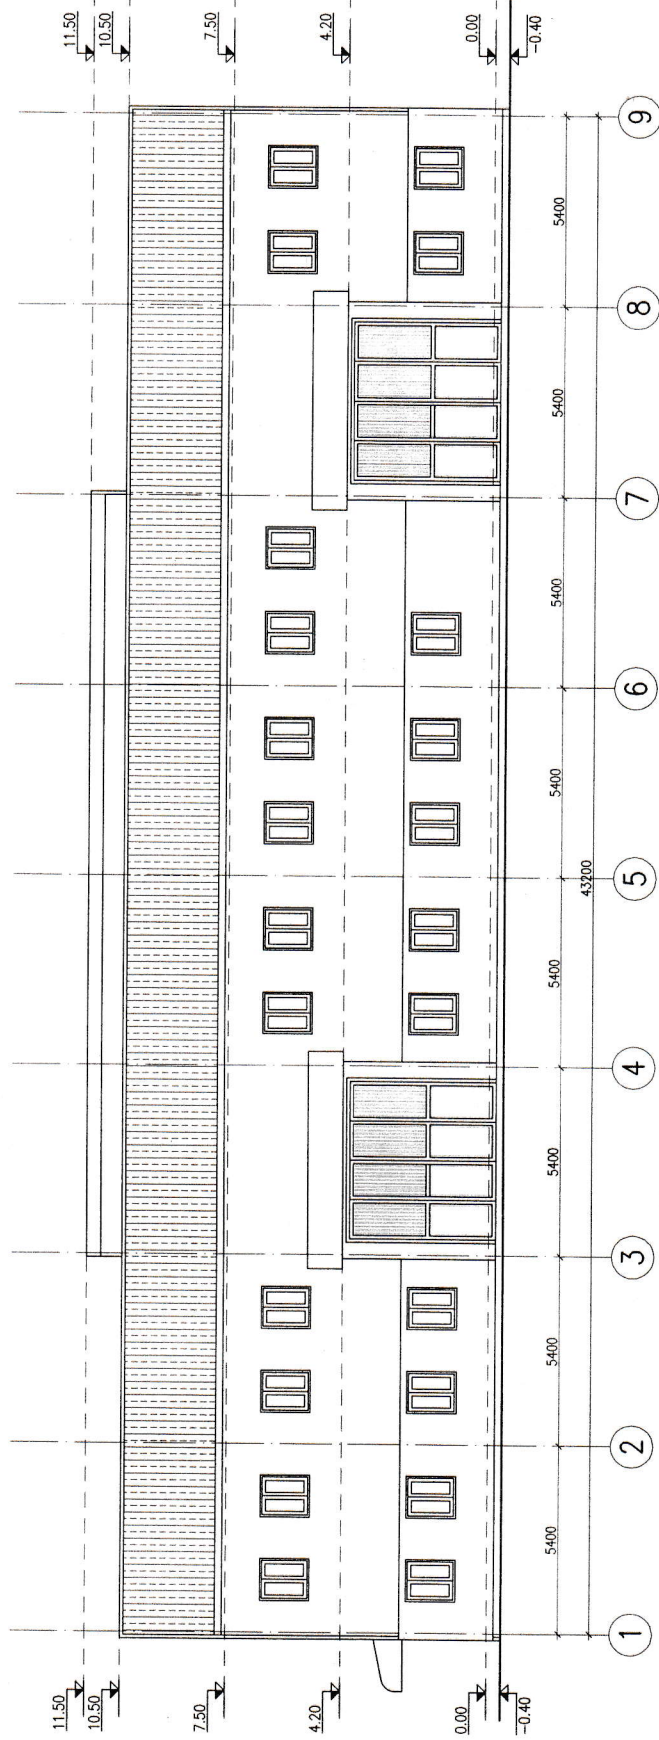

CÔNG TRÌNH: XƯỞNG SẢN SUẤT DƯỢC PHẨM	THIẾT KẾ	TÊN BAN YẾ	TỶ LỆ
			NGÀY
HẠNG MỤC: XƯỞNG SẢN XUẤT	TỔ QUANG PHÚC Địa chỉ : 42G, PHỐ ĐÀNG XUÂN BẮNG, PHƯỜNG ĐẠI KIM, QUẬN HOÀNG MAI, HÀ NỘI Hotline : 0913086443	CHỦ ĐẦU TƯ:	MẶT ĐỨNG NHÀ XƯỞNG
			THIẾT KẾ THI CÔNG
			NGÀY
			KY HIỆU
			XU-02A