

Công ty TNHH Dược phẩm Cát Linh
Số 19, đường 2.3, KĐT Garmuda Gardens
Trần Phú, Hoàng Mai, Hà Nội



MẶT BẰNG KHO NGUYÊN LIỆU VÀ THÀNH PHẨM


VỊ TRÍ: TẦNG 2 VÀ TẦNG 4

TỔNG DIỆN TÍCH KHO: 169.9 m²

TRONG ĐÓ:

- KHO NGUYÊN LIỆU: 80.3 m²

- KHO THÀNH PHẨM: 89.6 m²

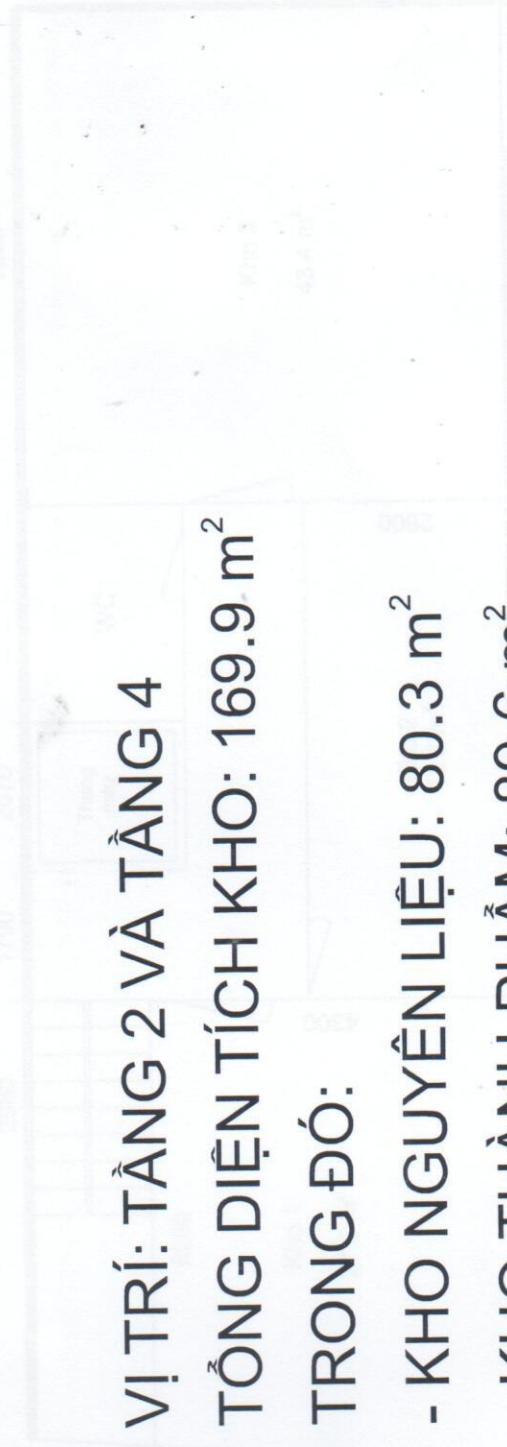




Công ty TNHH Dược phẩm Cát Linh
Số 19, đường 2.3, KĐT Garmuda Gardens
Trần Phú, Hoàng Mai, Hà Nội

MẶT BẰNG KHO THÀNH PHẨM

VỊ TRÍ: TẦNG 2

TỔNG DIỆN TÍCH KHO: 89.6 m²

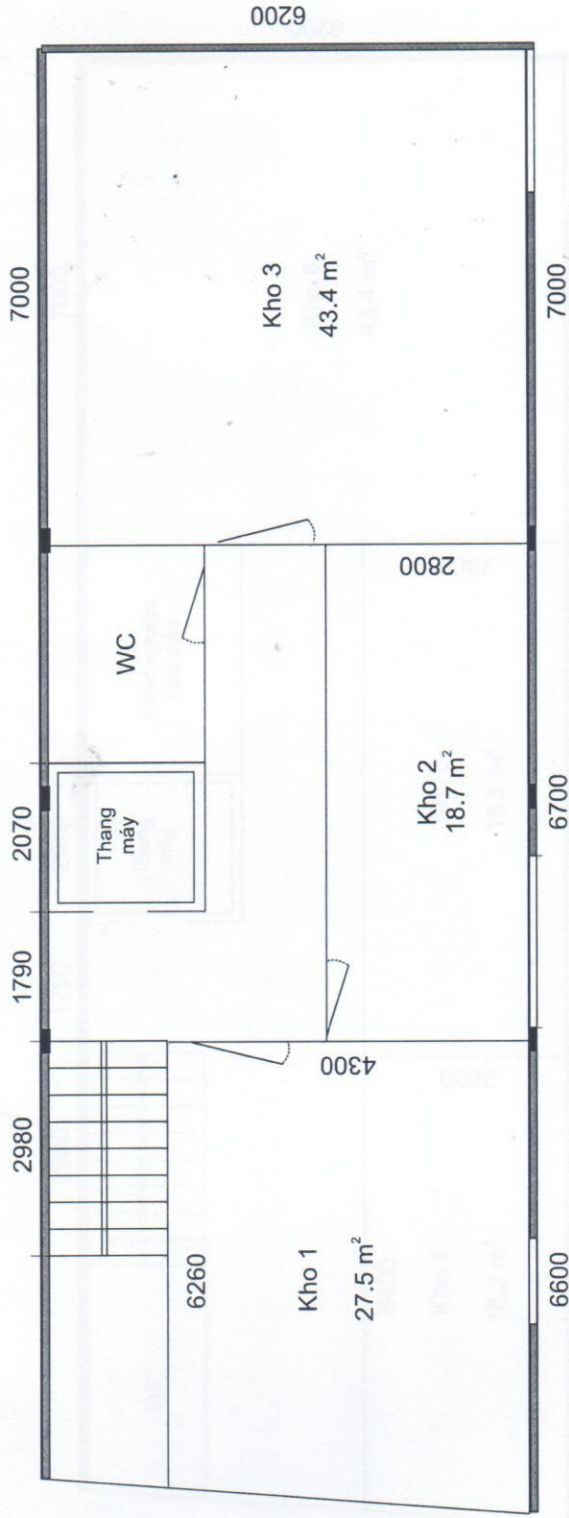



Công ty TNHH Dược phẩm Cát Linh
Số 19, đường 2.3, KĐT Garmuda Gardens
Trần Phú, Hoàng Mai, Hà Nội

MẶT BẰNG KHO NGUYÊN LIỆU

VỊ TRÍ: TẦNG 4
TỔNG DIỆN TÍCH KHO: 80.3 m²

