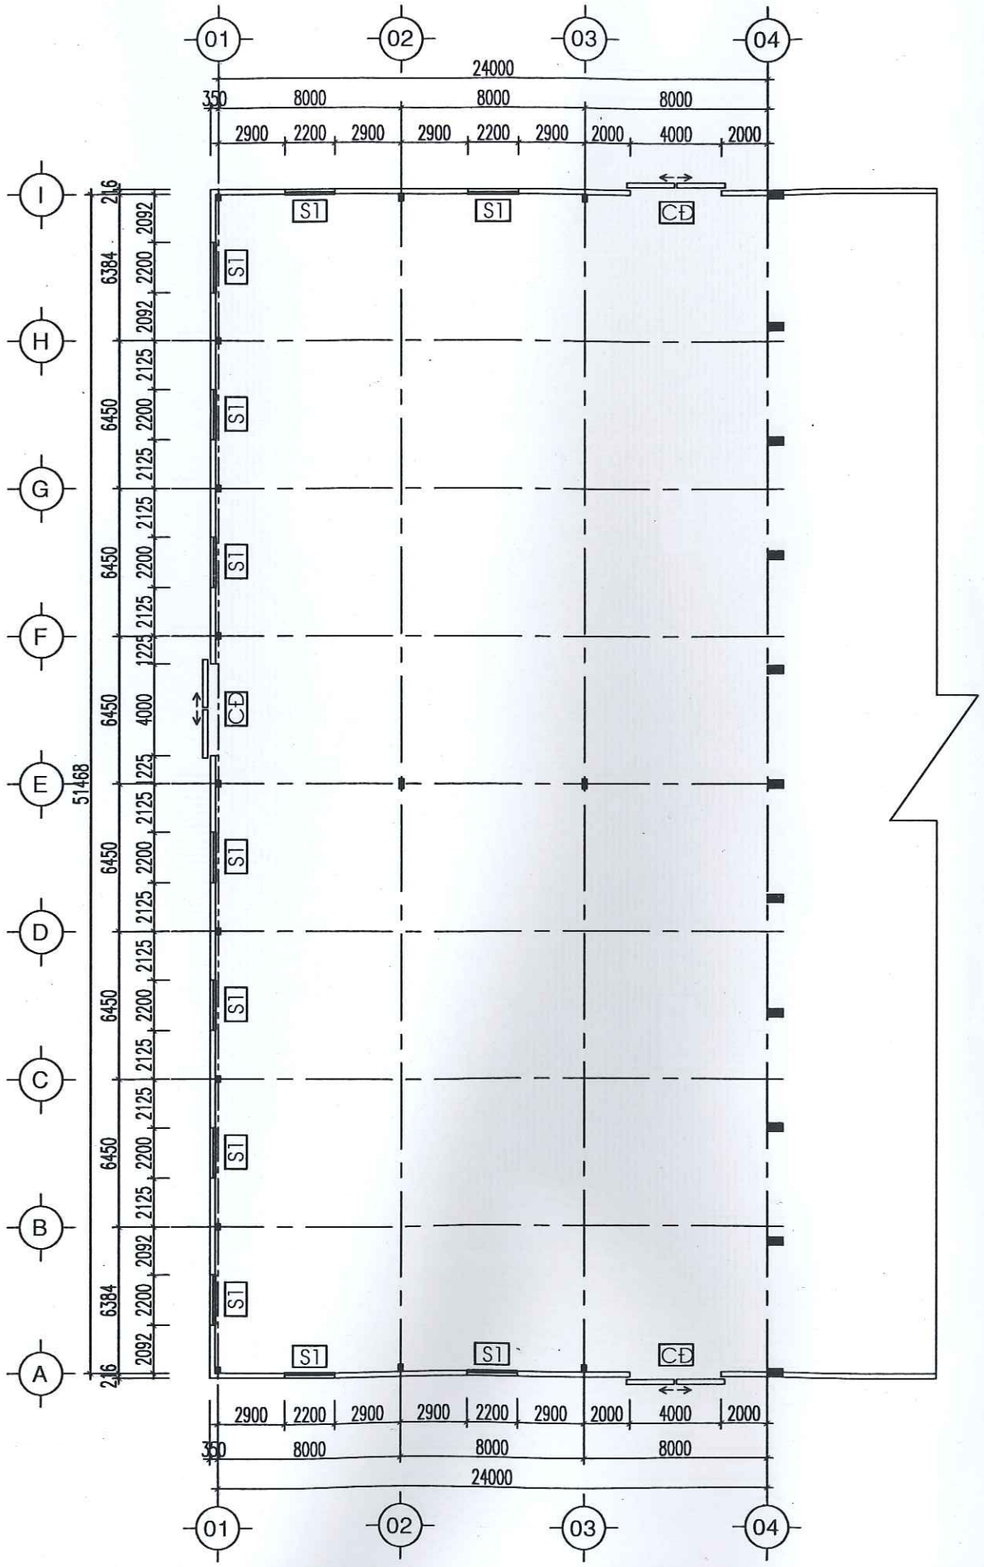


# MẶT BẰNG NHÀ XƯỞNG MỞ RỘNG

GHI CHÚ:

| NGÀY | NỘI DUNG SỬA ĐỔI |
|---|---|
| | |

CHỦ ĐẦU TƯ:
CÔNG TY CỔ PHẦN NHỰA Y TẾ VIỆT NAM
ĐỊA CHỈ: LÔ 5 – KHU CN TAM ĐIỆP – TX.TAM ĐIỆP – T. NINH BÌNH

TÊN CÔNG TRÌNH:
CẢI TẠO MỞ RỘNG NHÀ XƯỞNG SẢN XUẤT

ĐỊA ĐIỂM XÂY DỰNG: LÔ 5 – KHU CN TAM ĐIỆP – TX. TAM ĐIỆP – T. NINH BÌNH

TỔNG GIÁM ĐỐC
Nguyễn Văn Hảo

CÔNG TY CỔ PHẦN TƯ VẤN QUẢN LÝ DỰ ÁN VÀ ĐẦU TƯ XÂY DỰNG VIỆT NAM
VPCLJSC
ĐỊA CHỈ: 602A-CC5 TẦNG CẦU BƯƠU-THANH TRÌ-HÀ NỘI
TEL: 043 2462797 EMAIL: VPCLJSC@GMAIL.COM
GIÁM ĐỐC :
TRẦN QUỐC ĐẠT

| | |
|---|---|
| CHỦ NHIỆM CT: TRẦN NGỌC ÁNH | |
| THIẾT KẾ: TRẦN QUỐC ĐẠT | |
| KIỂM TRA: NGUYỄN HOÀNG DUY | |
| QUẢN LÝ KT: NGUYỄN HOÀNG DUY | |

HẠNG MỤC:
MỞ RỘNG NHÀ XƯỞNG SẢN XUẤT

TÊN BẢN VẼ:
MẶT BẰNG NHÀ XƯỞNG

| GIAI ĐOẠN | TỈ LỆ | NGÀY HOÀN THÀNH |
|---|---|---|
| BVTC | 1/250 | 01/2015 |

| KÝ HIỆU | TÊN BẢN VẼ: |
|---|---|
| HM-00 | KT-01 |