


MẶT BẰNG VỊ TRÍ ĐÈN & CỬA GIÓ

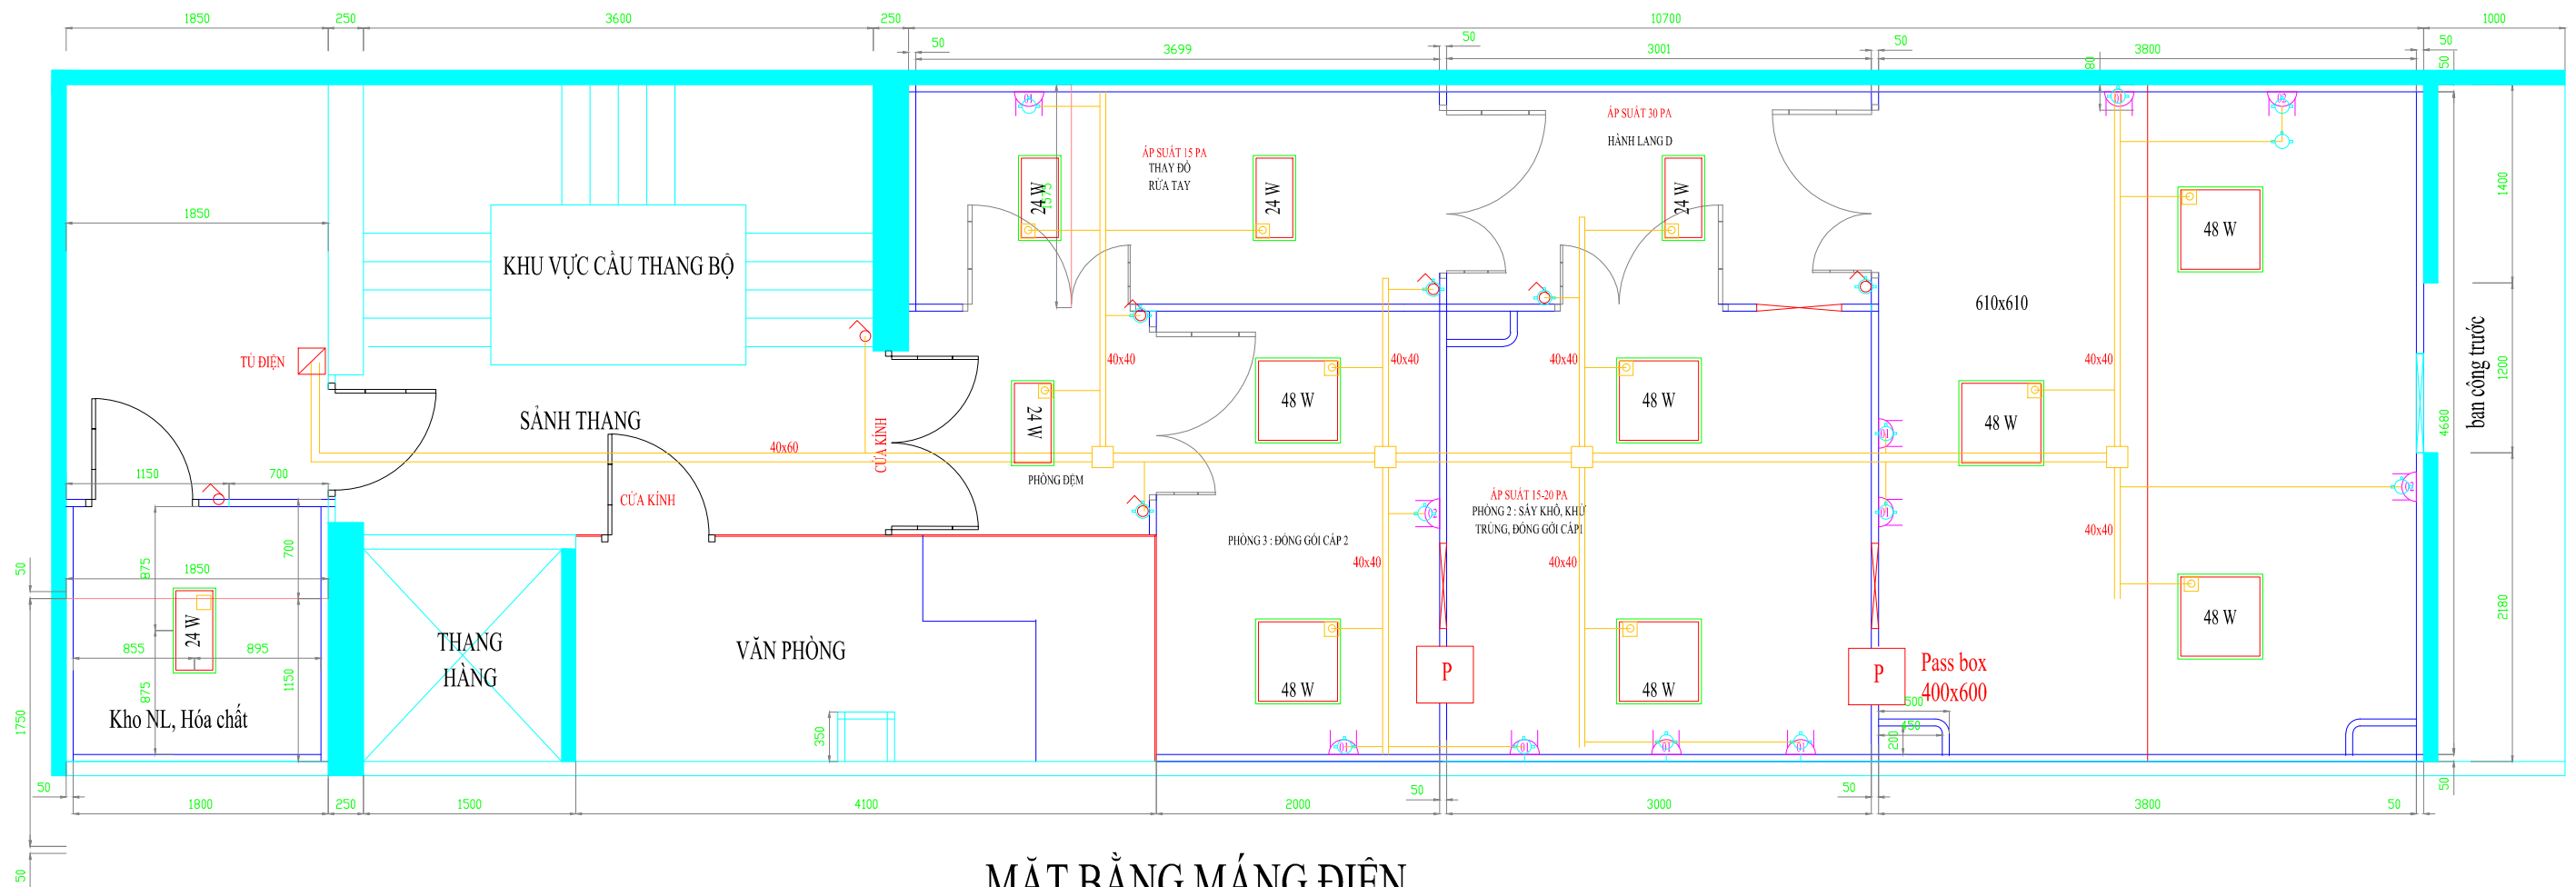

MẶT BẰNG MĂNG ĐIỆN