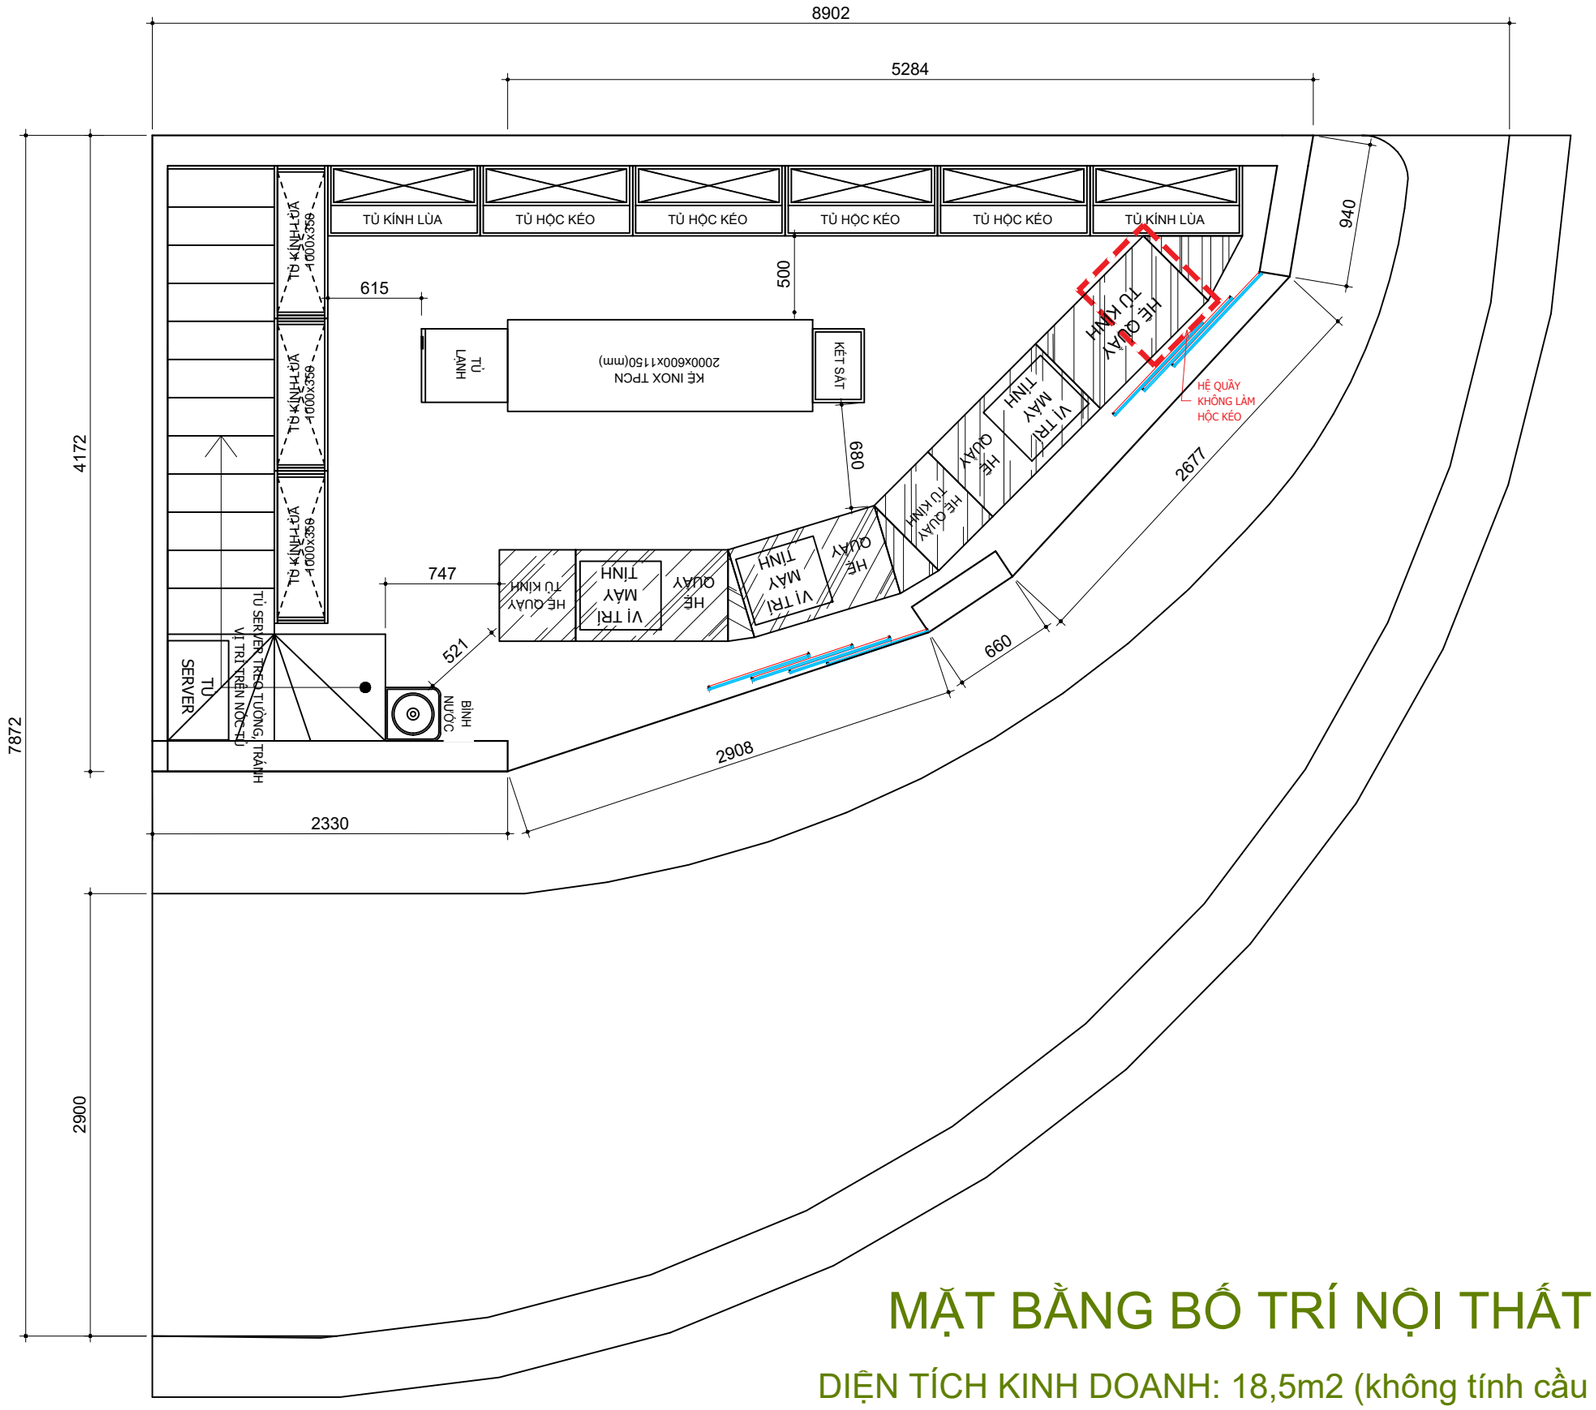

MẶT BẰNG BỐ TRÍ NỘI THẤT

DIỆN TÍCH KINH DOANH: 18,5m2 (không tính cầu thang)

Hiệu chỉnh - Revisions

REV. LẦN	Date NGÀY	Description MÔ TẢ
1		
2		
3		
4		

GHI CHÚ - Legend

- Toàn bộ kích thước trong hồ sơ là kích thước hoàn thiện
- Kiểm tra lại kích thước thực tế trước khi thi công tại công trình
- Không thay đổi bản vẽ dưới mọi hình thức nếu không có sự chấp thuận của đơn vị thiết kế

TÊN CÔNG TRÌNH - PROJECT NAME

LONG CHÂU 104 KIM MÃ

CHỦ ĐẦU TƯ - OWNER

FPT

ĐƠN VỊ THIẾT KẾ - DESIGN FIRM

GIÁM ĐỐC - DIRECTOR

CHỦ NHIỆM DỰ ÁN - PROJECT MANAGER

THIẾT KẾ - DESIGN

KIỂM - CHECKED BY

GIAI ĐOẠN THIẾT KẾ - PHASE OF DESIGN

TÊN BẢN VẼ - DRAWING TITLE

##########

Date NGÀY	08.12.2021	Số bản vẽ - Drawing No. KT: 02
Scale TỶ LỆ	##########	