


TỔNG DIỆN TÍCH : 146 M²
 DIỆN TÍCH SỬ DỤNG : 64 M²
 DIỆN TÍCH NHÀ THUỐC : 18 M²
 DIỆN TÍCH FMCG : 46 M²
 DIỆN TÍCH KHO : 48 M²
 RENT / RETAIL AREA : VND K/m²

KỆ TỰ CHỌN : 32 PCS
 PROMO : 04 PCS
 COUNTER 0.7M : 02 PCS
 BBC : 03 PCS
 KỆ VUÔNG : 03 PCS
 TỦ TPCN : 04 PCS
 TỦ MỸ PHẨM W400 : 02 PCS

Note: Phá dỡ tường ngăn. tôn nền gian nhà cho bằng cos.

ĐƯỜNG CMT8

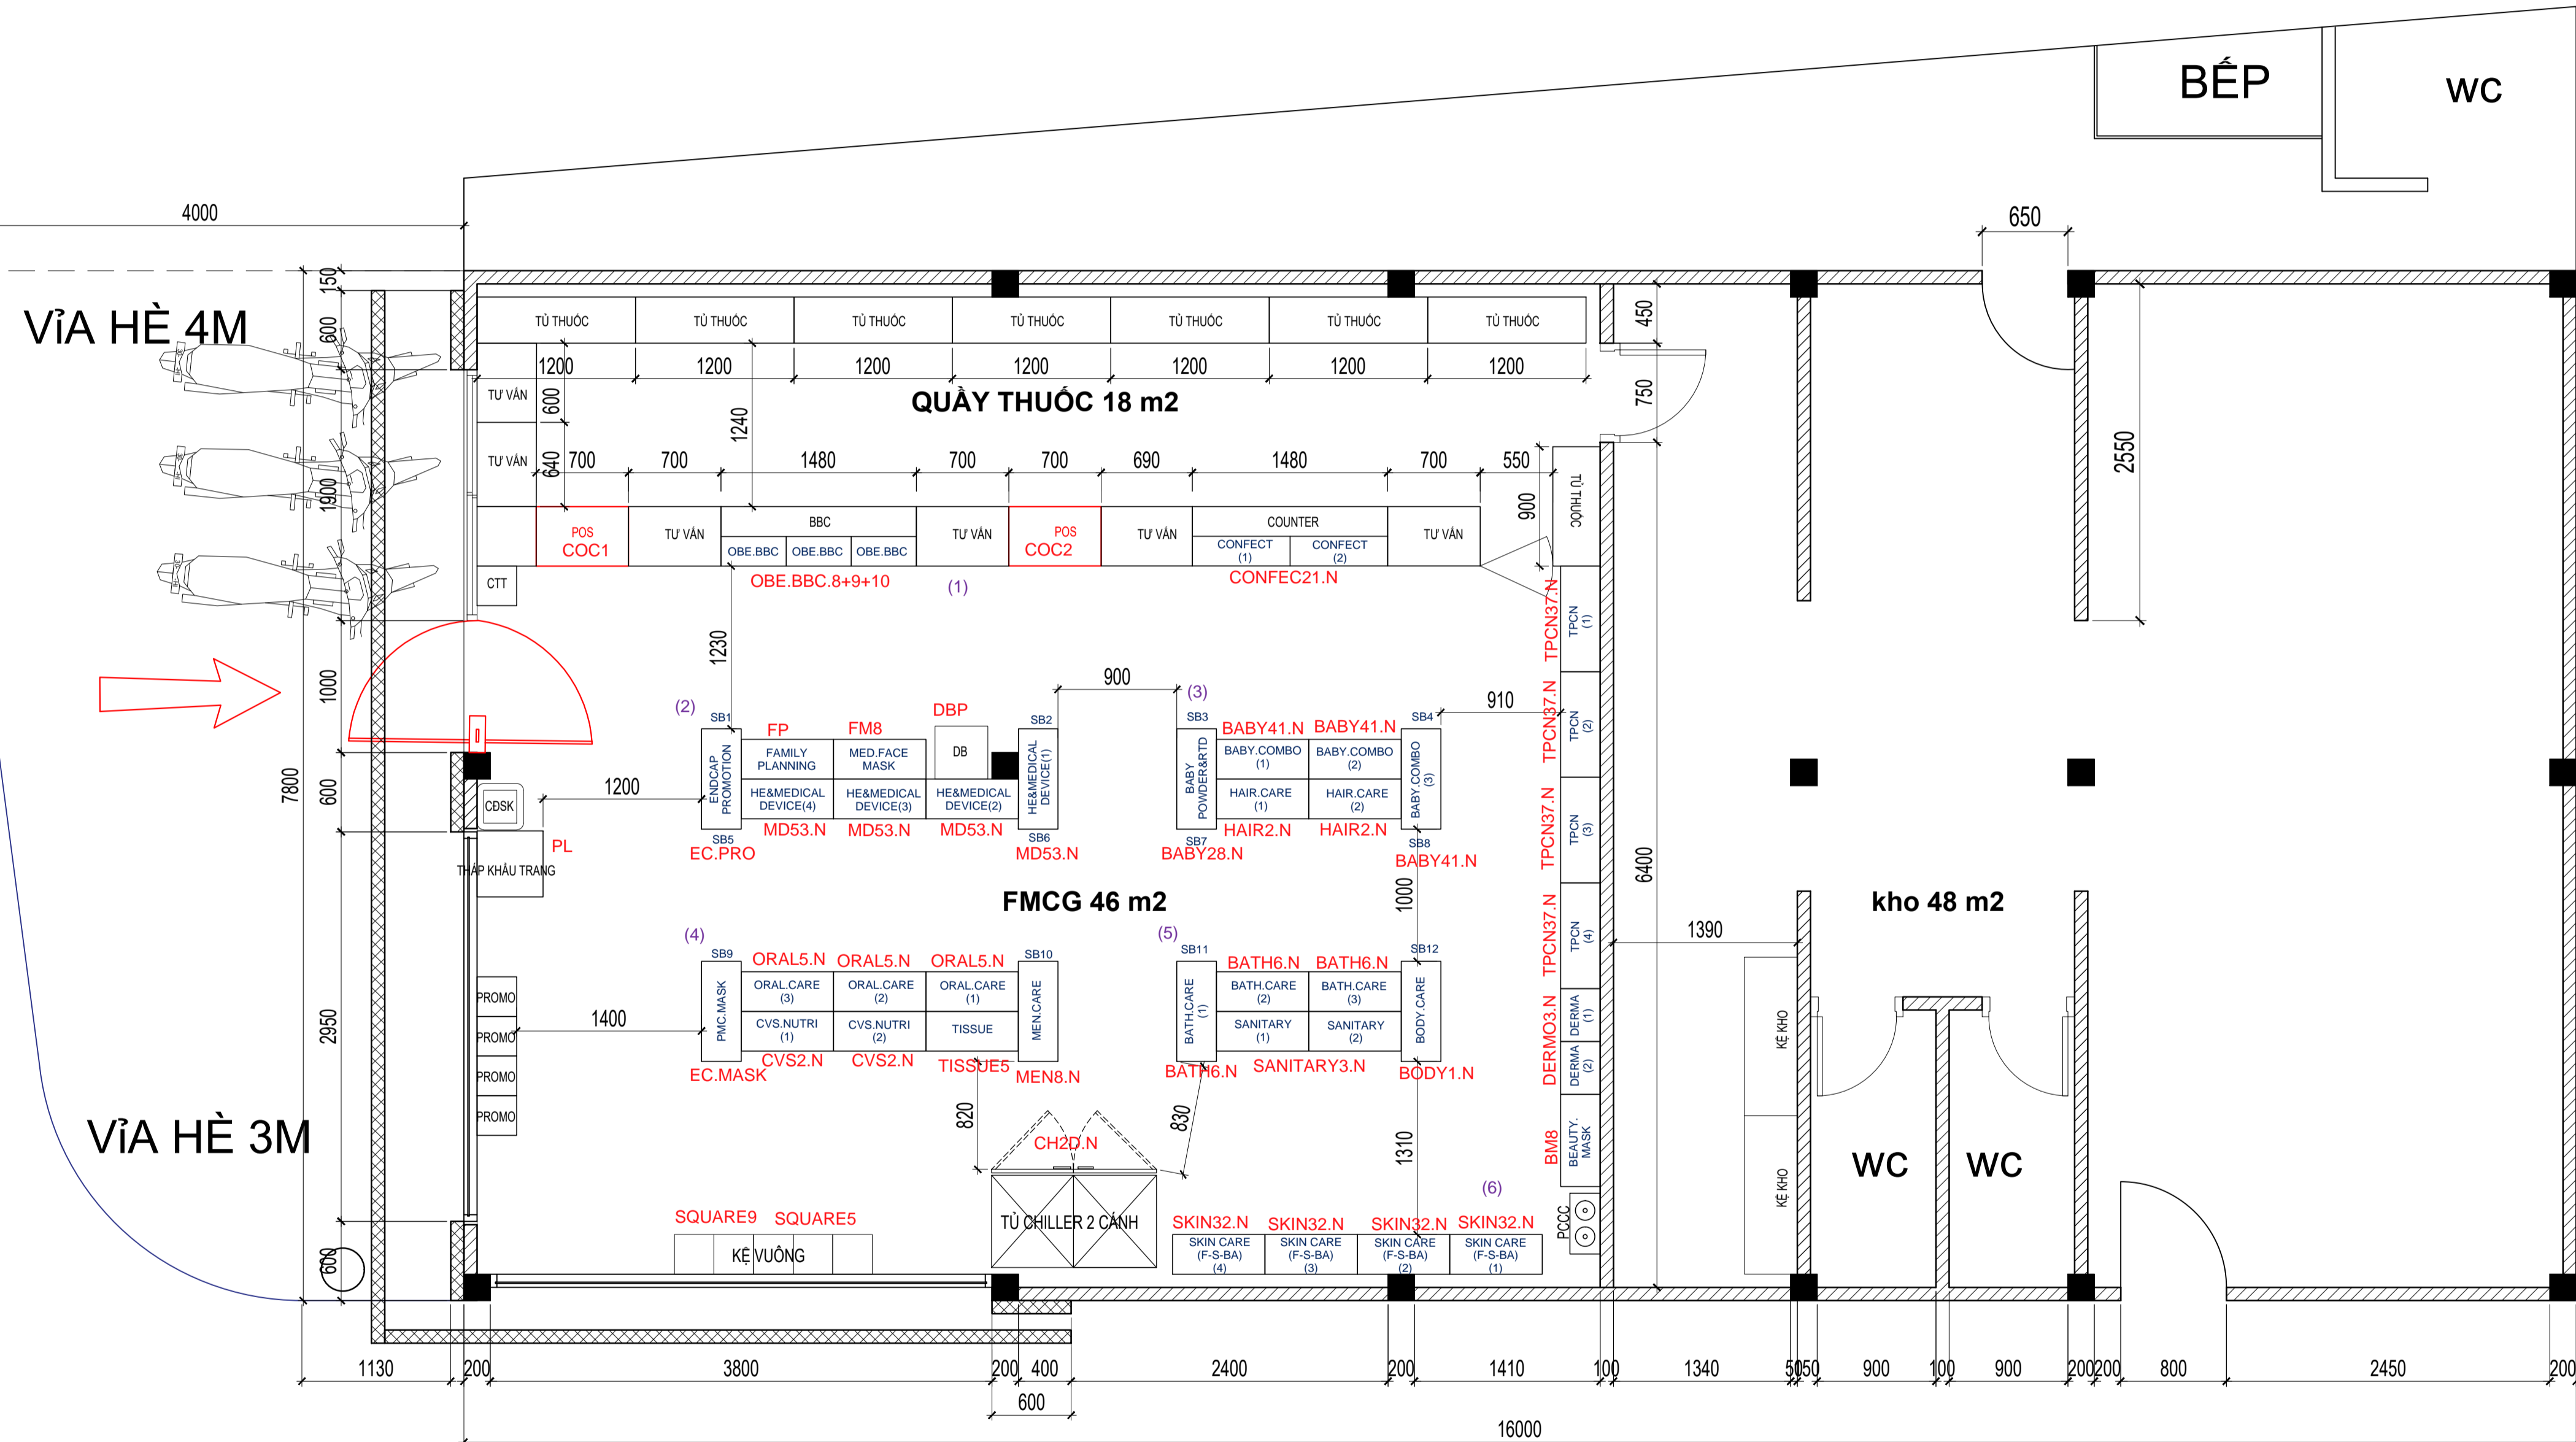

ĐƯỜNG 3
THÁNG 2

CỬA HÀNG DRUGSTORE LAYOUT 1
637 - 639 ĐƯỜNG CMT8, TP.TÂY NINH, TÂY NINH

TOÀN BỘ KÍCH THƯỚC TRÊN BẢN VẼ SẼ ĐƯỢC KIỂM TRA TẠI CÔNG TRƯỜNG, TRONG QUÁ TRÌNH THI CÔNG, KHI CÓ SỰ CHÉNH LỆCH VỀ KÍCH THƯỚC SO VỚI BẢN VẼ, ẢNH HƯỞNG TỚI BỐ TRÍ, BỐ CỤC NHÀ THUỐC, YÊU CẦU NHÀ THẦU XÂY DỰNG CŨNG NHƯ CÁC BỘ PHẬN LIÊN QUAN CỦA PHARMACY THÔNG BÁO TRỰC TIẾP TỚI BỘ PHẬN THIẾT KẾ LAYOUT. BỘ PHẬN THIẾT KẾ SẼ KHÔNG CHỊU TRÁCH NHIỆM NẾU NHÀ THẦU CŨNG NHƯ CÁC BỘ PHẬN LIÊN QUAN CỦA PHARMACY KHÔNG THÔNG BÁO VỀ KỊP THỜI.

BT12-VT10 Khu nhà ở XaLa - Hà Đông - Hà Nội				
DESIGN	PROJECT	RETAIL	COMMERCIAL	APPROVAL BY