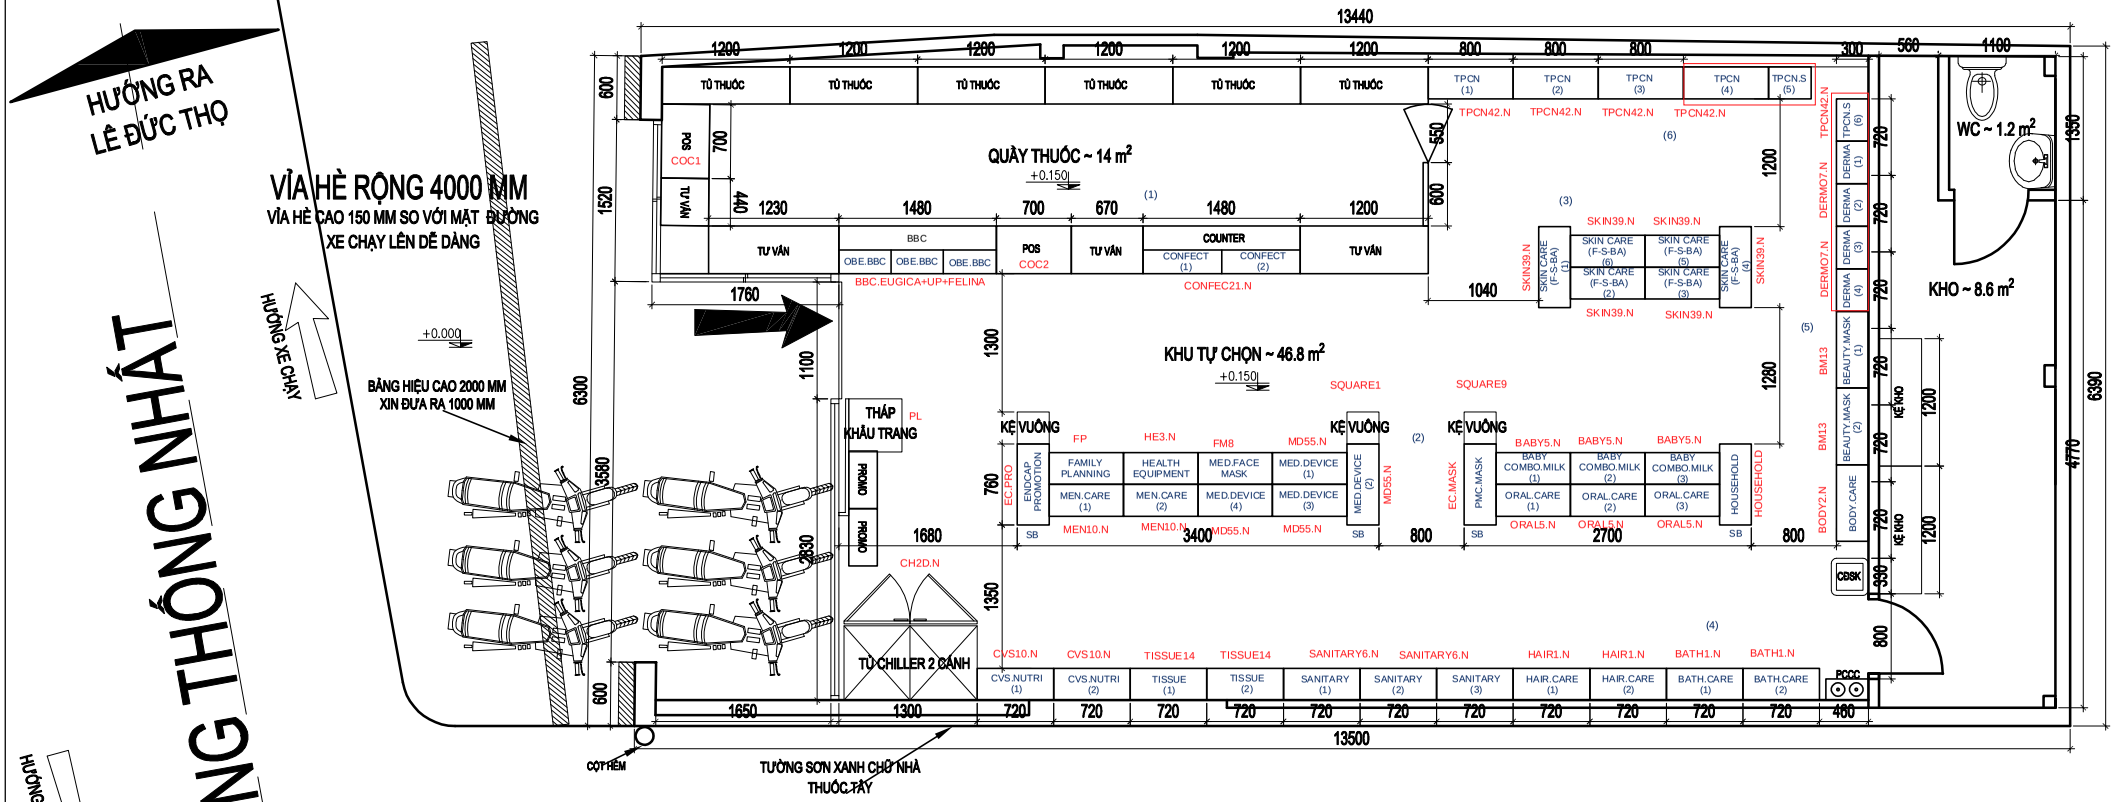

HẺM CỤT

TỔNG DIỆN TÍCH	: 86 M²	KỆ TỰ CHỌN	: 43 PCS
DIỆN TÍCH SỬ DỤNG	:60.8 M²	KỆ VUÔNG	: 03 PCS
DIỆN TÍCH NHÀ THUỐC	:14 M²	PROMO	: 02 PCS
DIỆN TÍCH FMCG	:46.8M²	COUNTER	: 04PCS
DIỆN TÍCH KHO	: 8.6 M²	TỦ MỸ PHẨM W400	: 00PCS
RENT / RETAIL AREA	: VND 542 K /m²	TPCN	: 03PCS

CỬA HÀNG DRUGSTORE - LAYOUT 2
416 THỐNG NHẤT, Q. GÒ VẤP

TOÀN BỘ KÍCH THƯỚC TRÊN BẢN VẼ SẼ ĐƯỢC KIỂM TRA TẠI CÔNG TRƯỜNG , TRONG QUÁ TRÌNH THI CÔNG , KHI CÓ SỰ CHÊNH LỆCH VỀ KÍCH THƯỚC SO VỚI BẢN VẼ , ẢNH HƯỞNG TỚI BỐ TRÍ , BỐ CỤC NHÀ THUỐC , YÊU CẦU NHÀ THẦU XÂY DỰNG CŨNG NHƯ CÁC BỘ PHẬN LIÊN QUAN CỦA PHARMACITY THÔNG BÁO TRỰC TIẾP TỚI BỘ PHẬN THIẾT KẾ LAYOUT . BỘ PHẬN THIẾT KẾ SẼ KHÔNG CHỊU TRÁCH NHIỆM NẾU NHÀ THẦU CŨNG NHƯ CÁC BỘ PHẬN LIÊN QUAN CỦA PHARMACITY KHÔNG THÔNG BÁO VỀ KỊP THỜI .

27-11-2019	416 THỐNG NHẤT, Q. GÒ VẤP			
DESIGN	PROJECT	RETAIL	COMMERCIAL	APPROVAL BY