
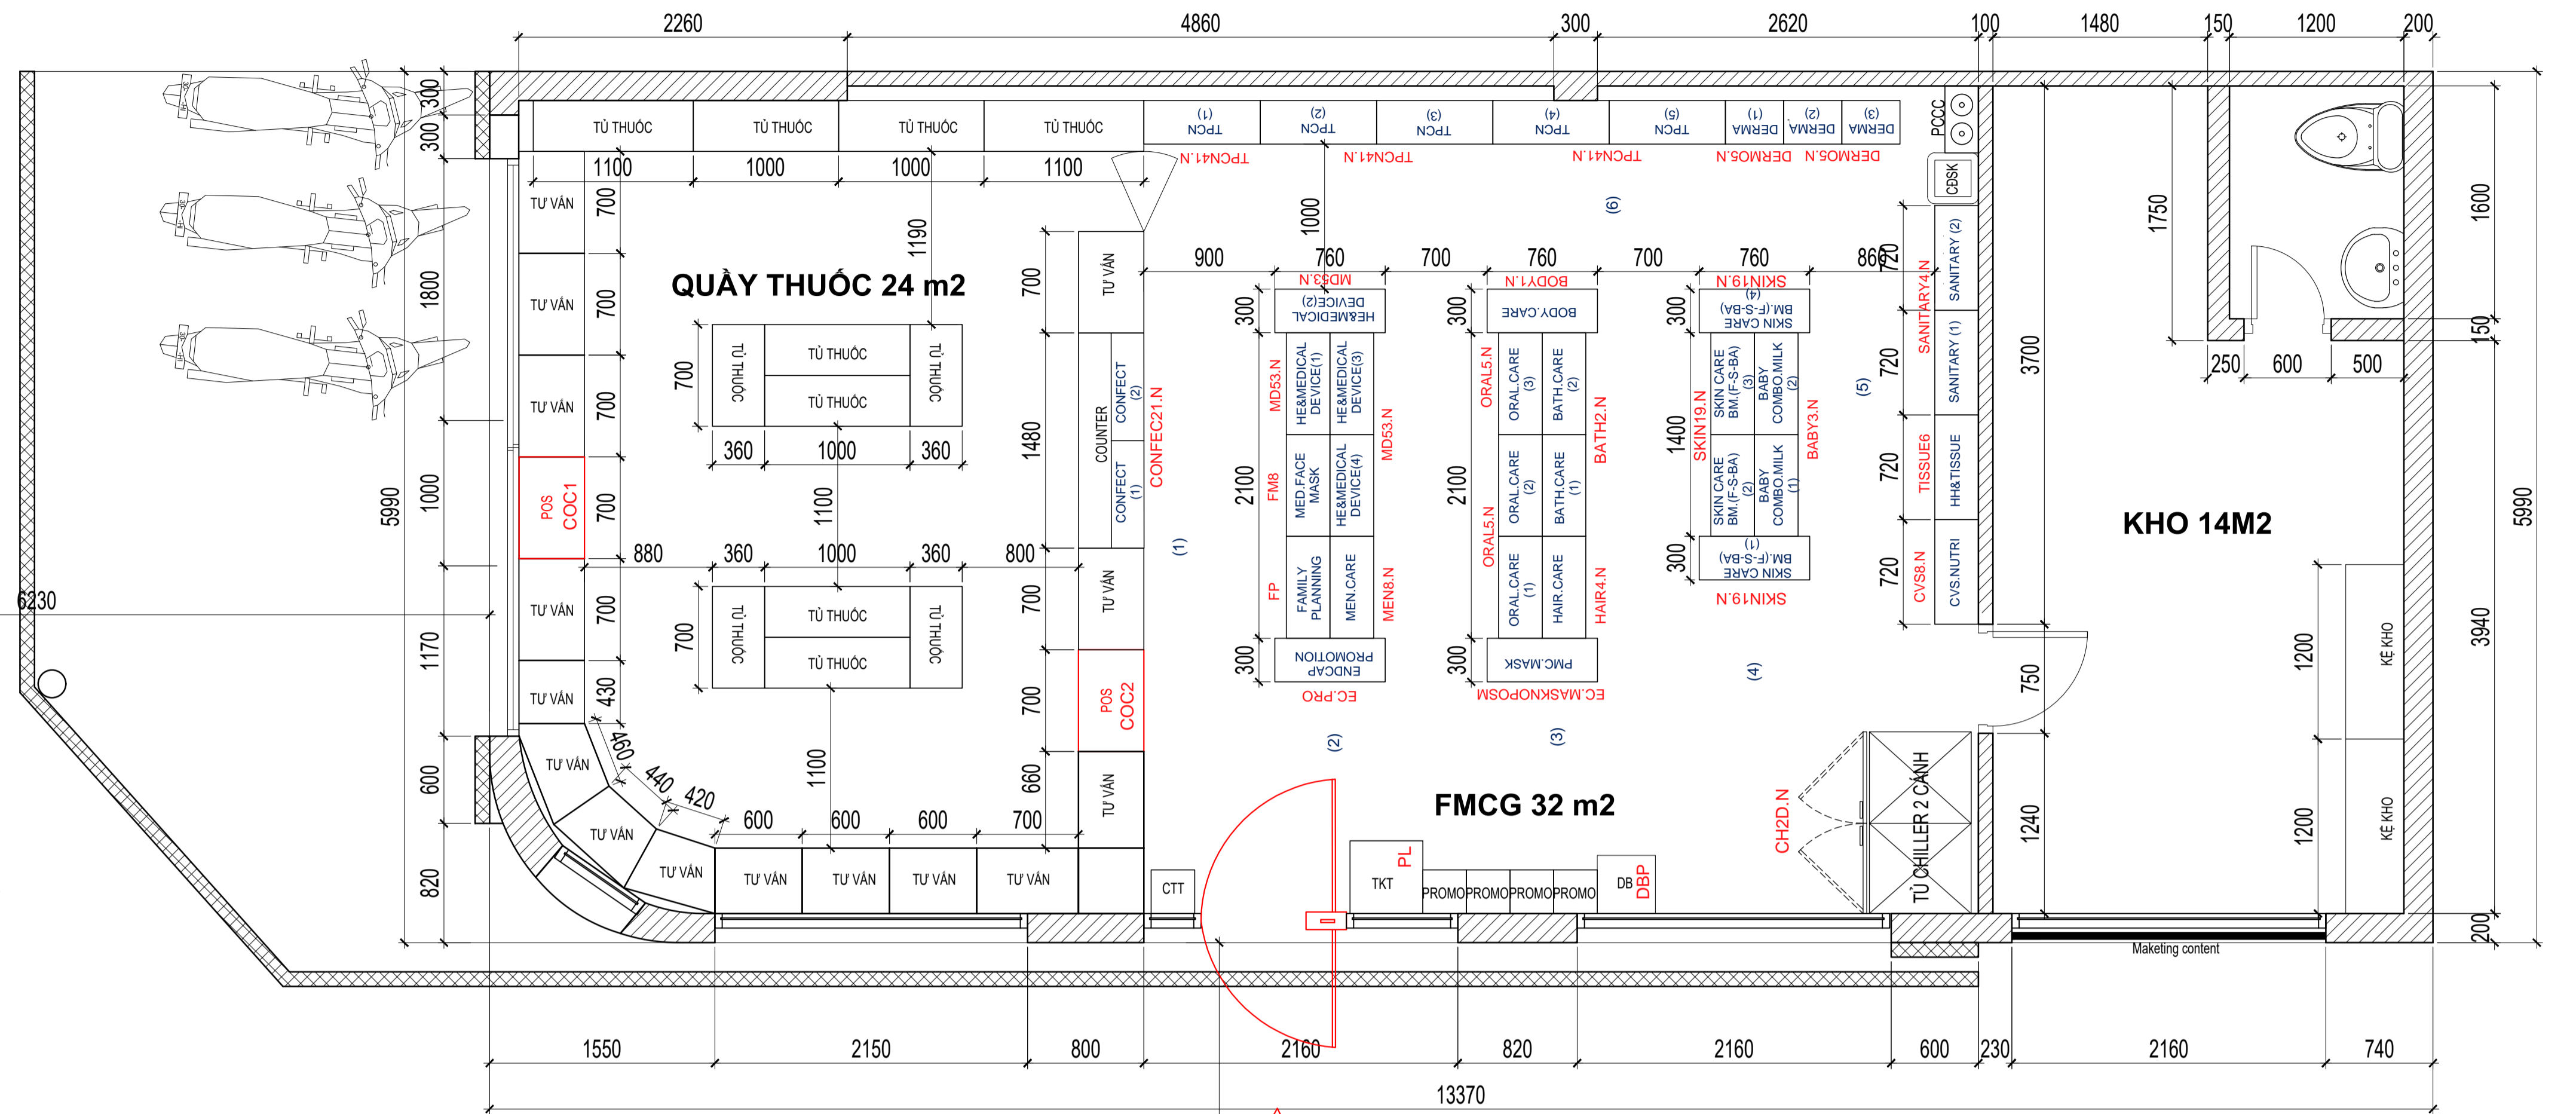


HƯỚNG XE

ĐƯỜNG NGUYỄN THỊ MINH KHAI

HƯỚNG XE

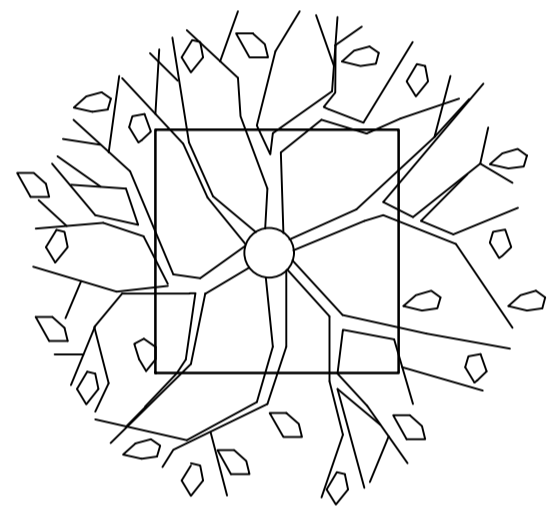

TỔNG DIỆN TÍCH : 80 M²
 DIỆN TÍCH SỬ DỤNG : 56 M²
 DIỆN TÍCH NHÀ THUỐC : 24 M²
 DIỆN TÍCH FMCG : 32 M²
 DIỆN TÍCH KHO : 14M²
 RENT / RETAIL AREA : VND K/m²

KỆ TỰ CHỌN : 26 PCS
 PROMO : 04 PCS
 COUNTER 0.7M : 02PCS
 TỦ TPCN : 05 PCS
 TỦ MỸ PHẨM W400 : 03 PCS

Note:
 - Phá dỡ wc hiện trạng, xây mới theo layout
 - Tỉa gọn tán cây chắn biển hiệu

HƯỚNG XE

ĐƯỜNG THÍCH QUẢNG ĐỨC

HƯỚNG XE

CỬA HÀNG DRUGSTORE LAYOUT 2

117 Nguyễn Thị Minh Khai, P Xuân Anh, Long Khánh, Đồng Nai

TOÀN BỘ KÍCH THƯỚC TRÊN BẢN VẼ SẼ ĐƯỢC KIỂM TRA TẠI CÔNG TRƯỜNG, TRONG QUÁ TRÌNH THI CÔNG, KHI CÓ SỰ CHÉNH LỆCH VỀ KÍCH THƯỚC SO VỚI BẢN VẼ, ẢNH HƯỞNG TỚI BỐ TRÍ, BỐ CỤC NHÀ THUỐC, YÊU CẦU NHÀ THẦU XÂY DỰNG CÙNG NHƯ CÁC BỘ PHẬN LIÊN QUAN CỦA PHARMACY THÔNG BÁO TRỰC TIẾP TỚI BỘ PHẬN THIẾT KẾ LAYOUT. BỘ PHẬN THIẾT KẾ SẼ KHÔNG CHỊU TRÁCH NHIỆM NẾU NHÀ THẦU CÙNG NHƯ CÁC BỘ PHẬN LIÊN QUAN CỦA PHARMACY KHÔNG THÔNG BÁO VỀ KỊP THỜI.

DESIGN	PROJECT	RETAIL	COMMERCIAL	APPROVAL BY
--------	---------	--------	------------	-------------